



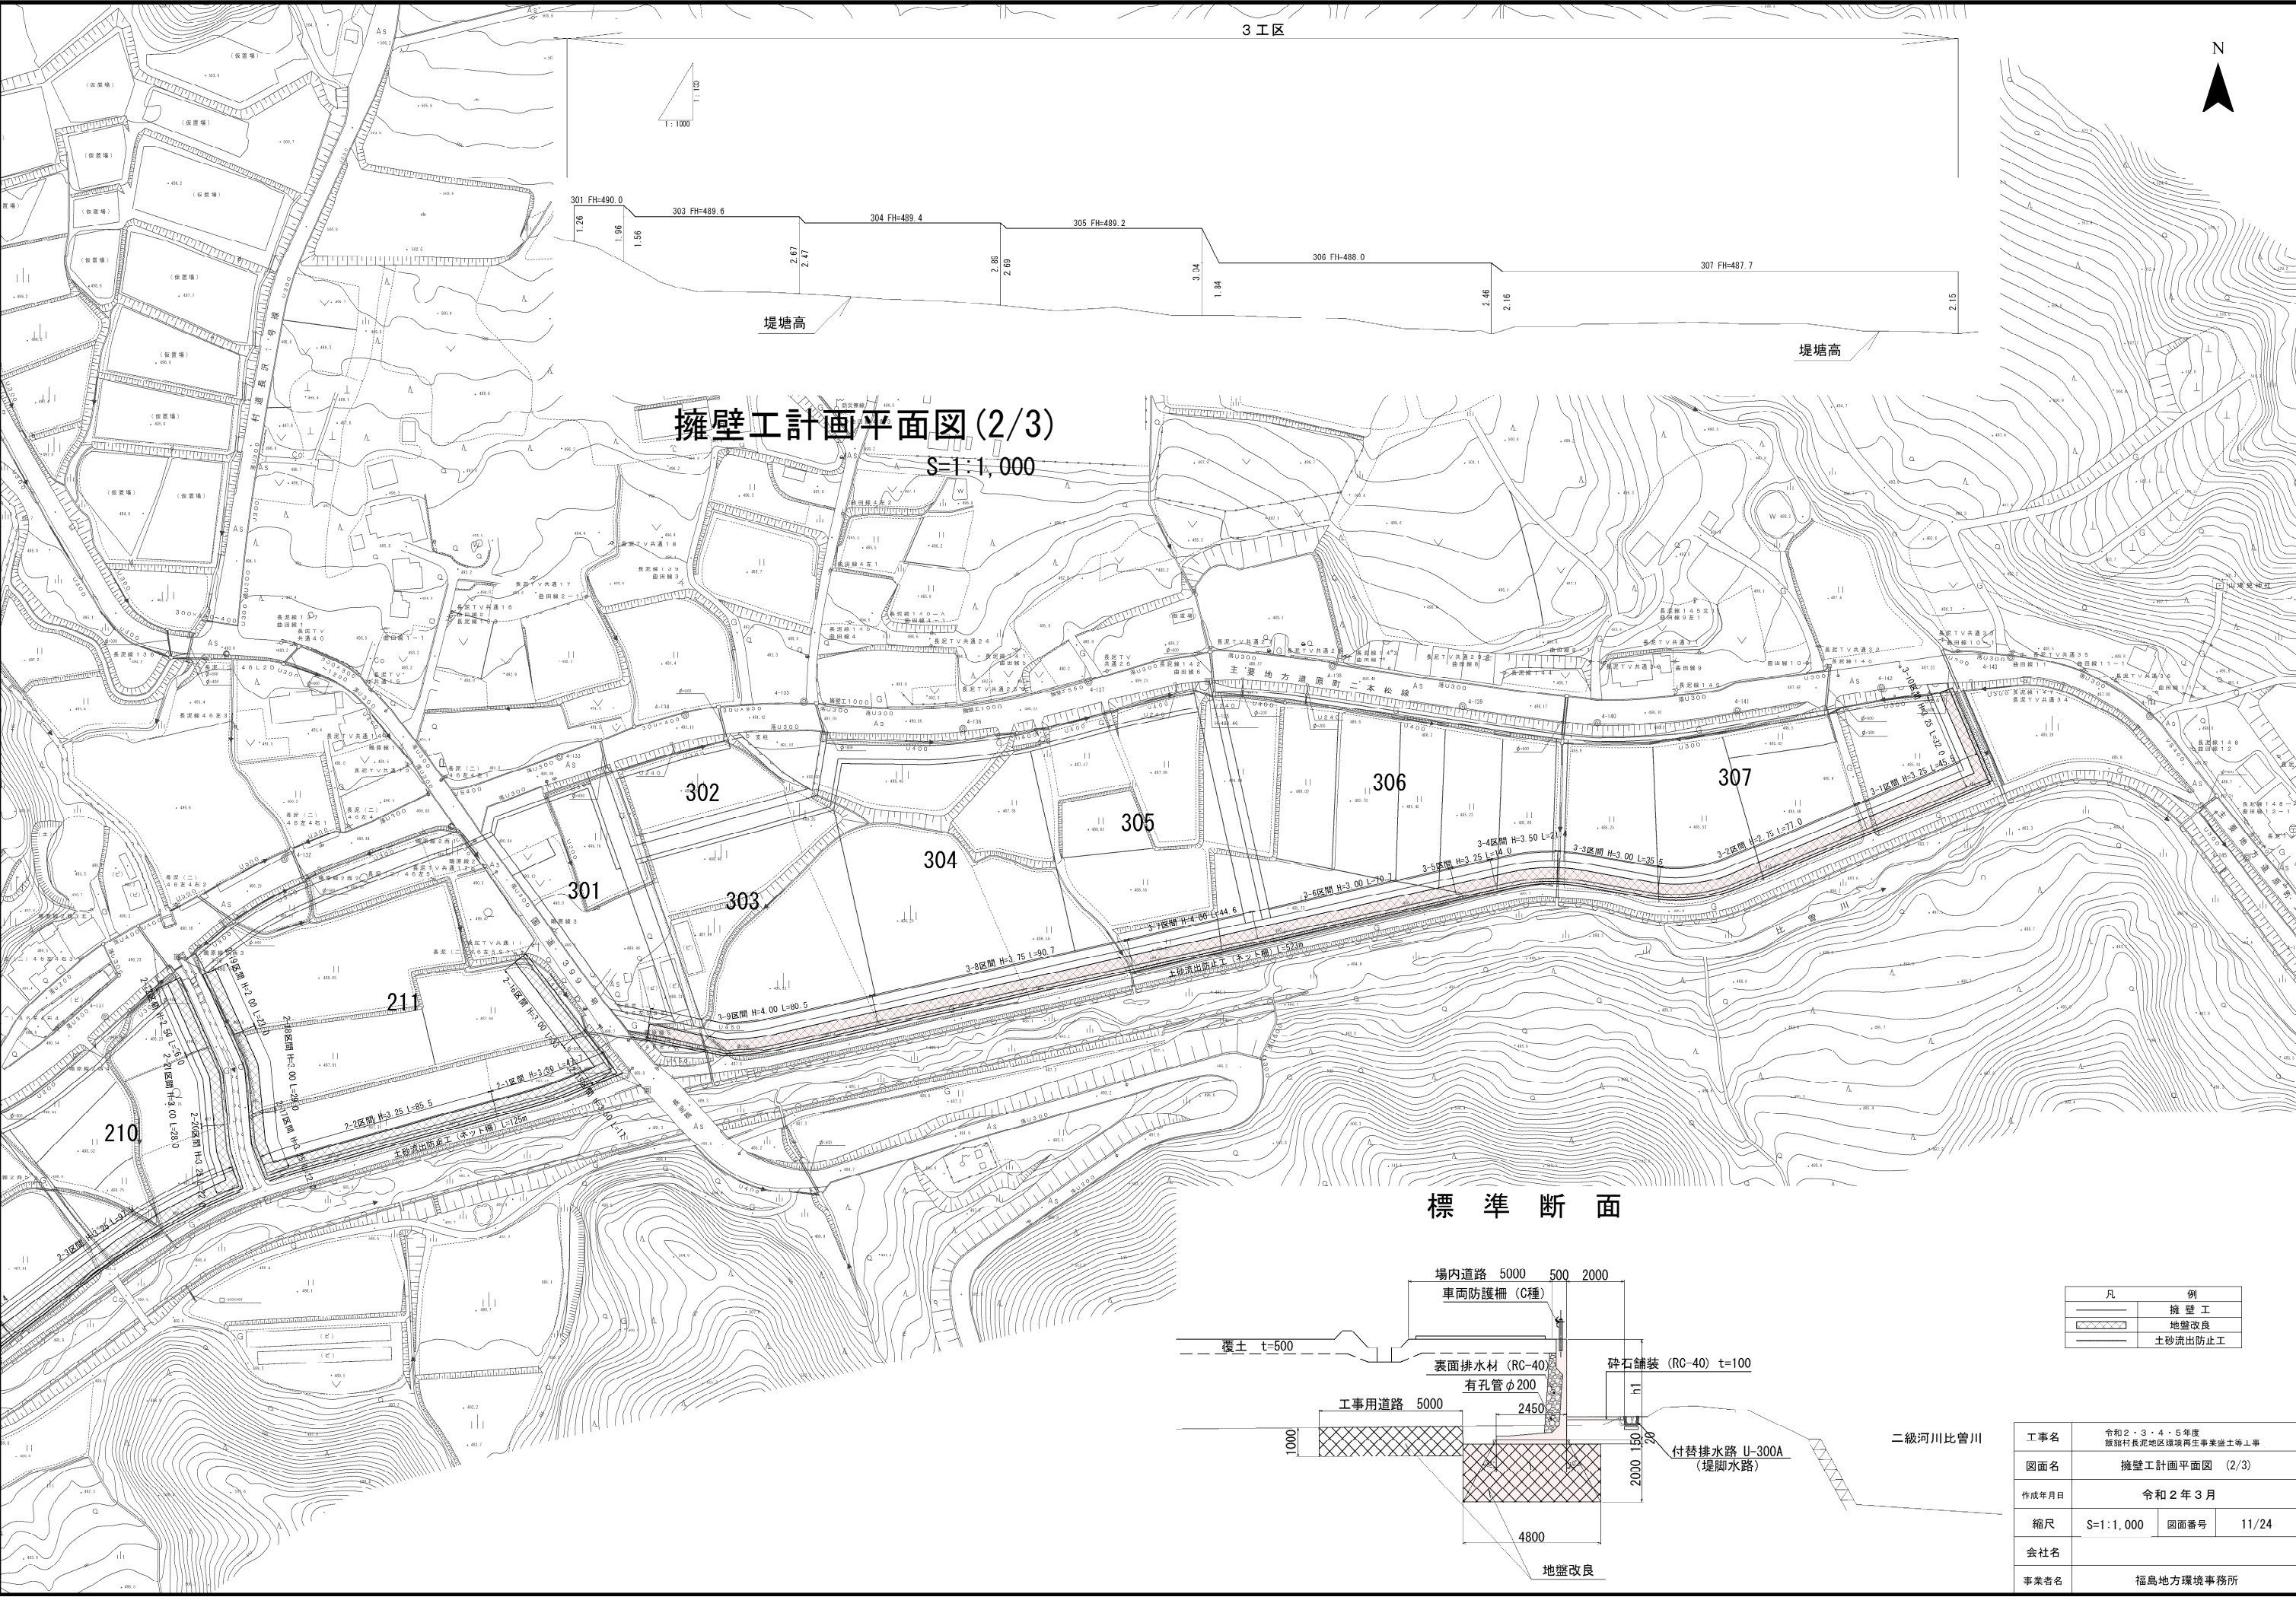



標準断面

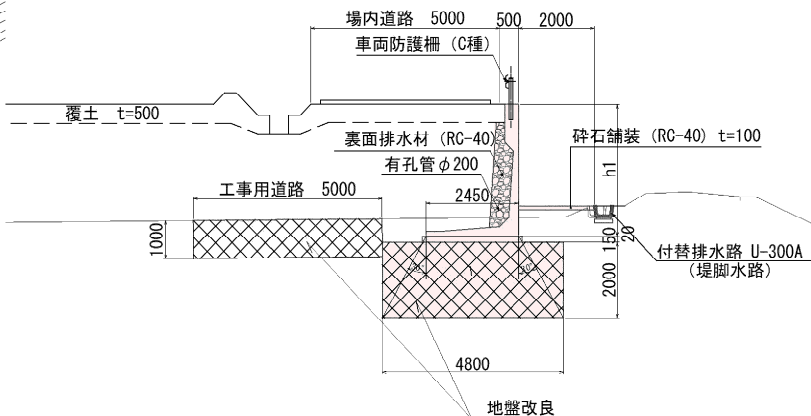

凡	例
—	擁壁工
▨	地盤改良
—	土砂流出防止工

工事名	令和2・3・4・5年度 飯野村長泥地区環境再生事業施工工事
図面名	擁壁工計画平面図 (2/3)
作成年月日	令和2年3月
縮尺	S=1:1,000 図面番号 11/24
会社名	
事業者名	福島地方環境事務所

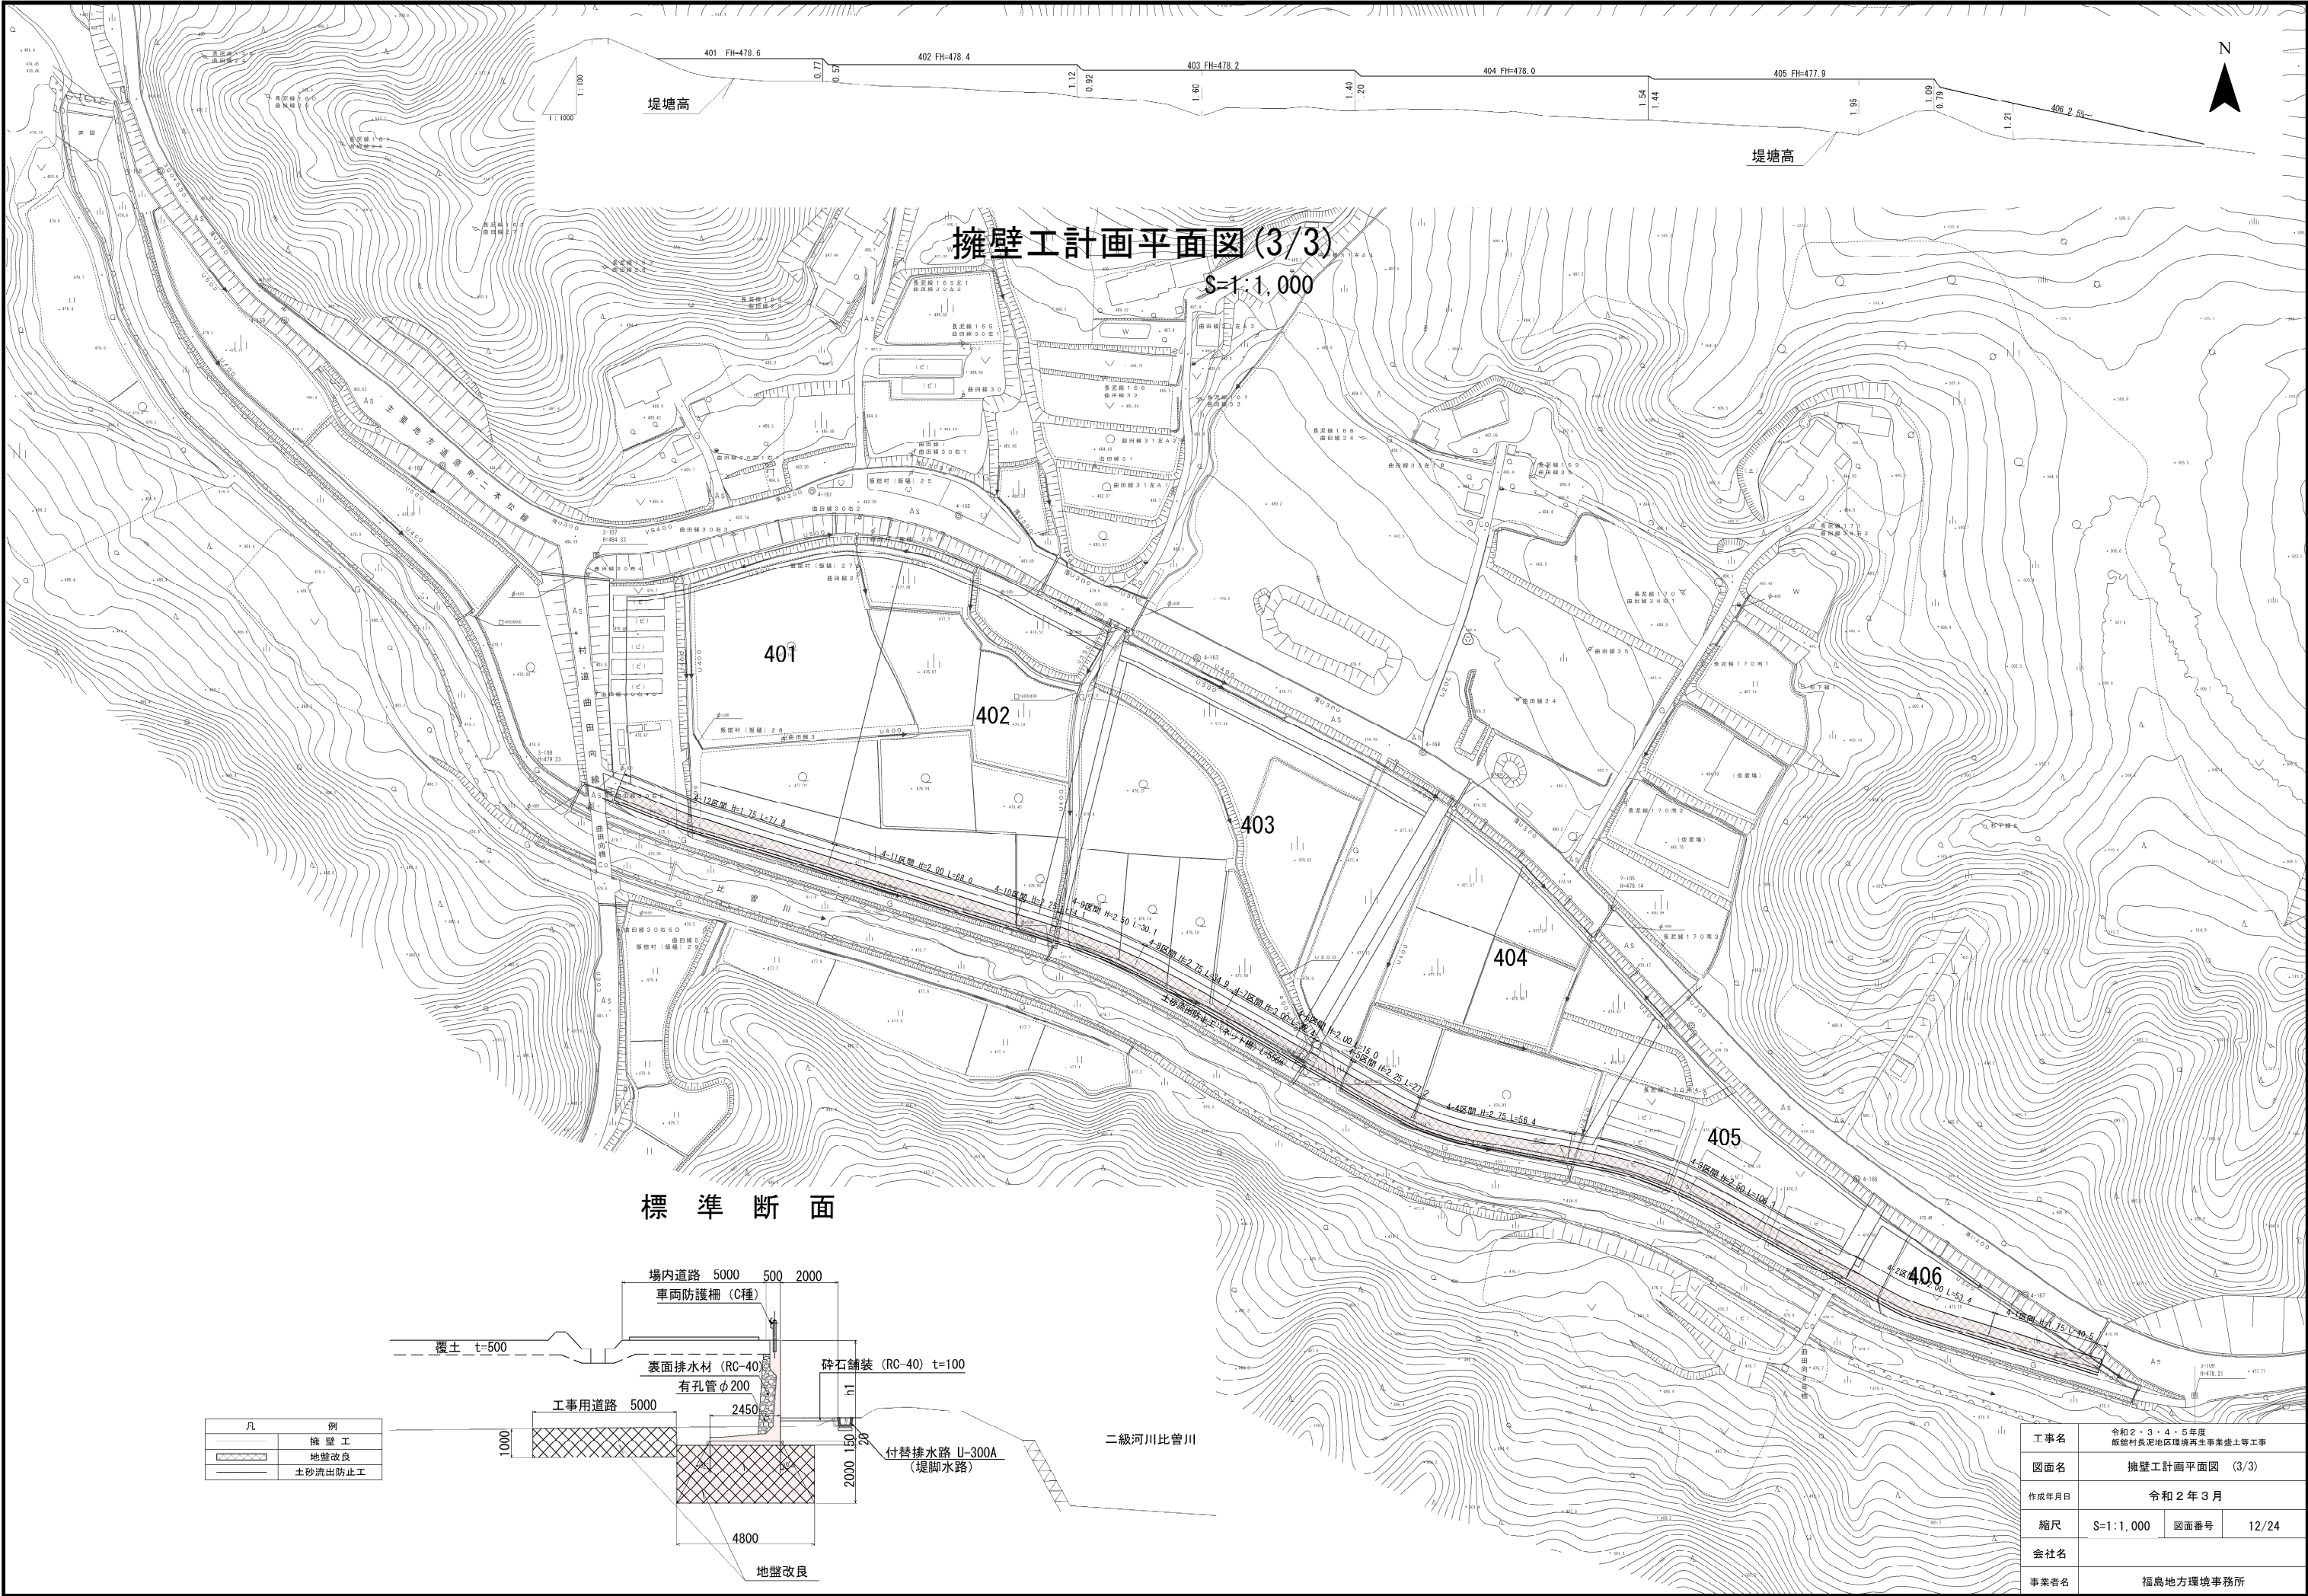


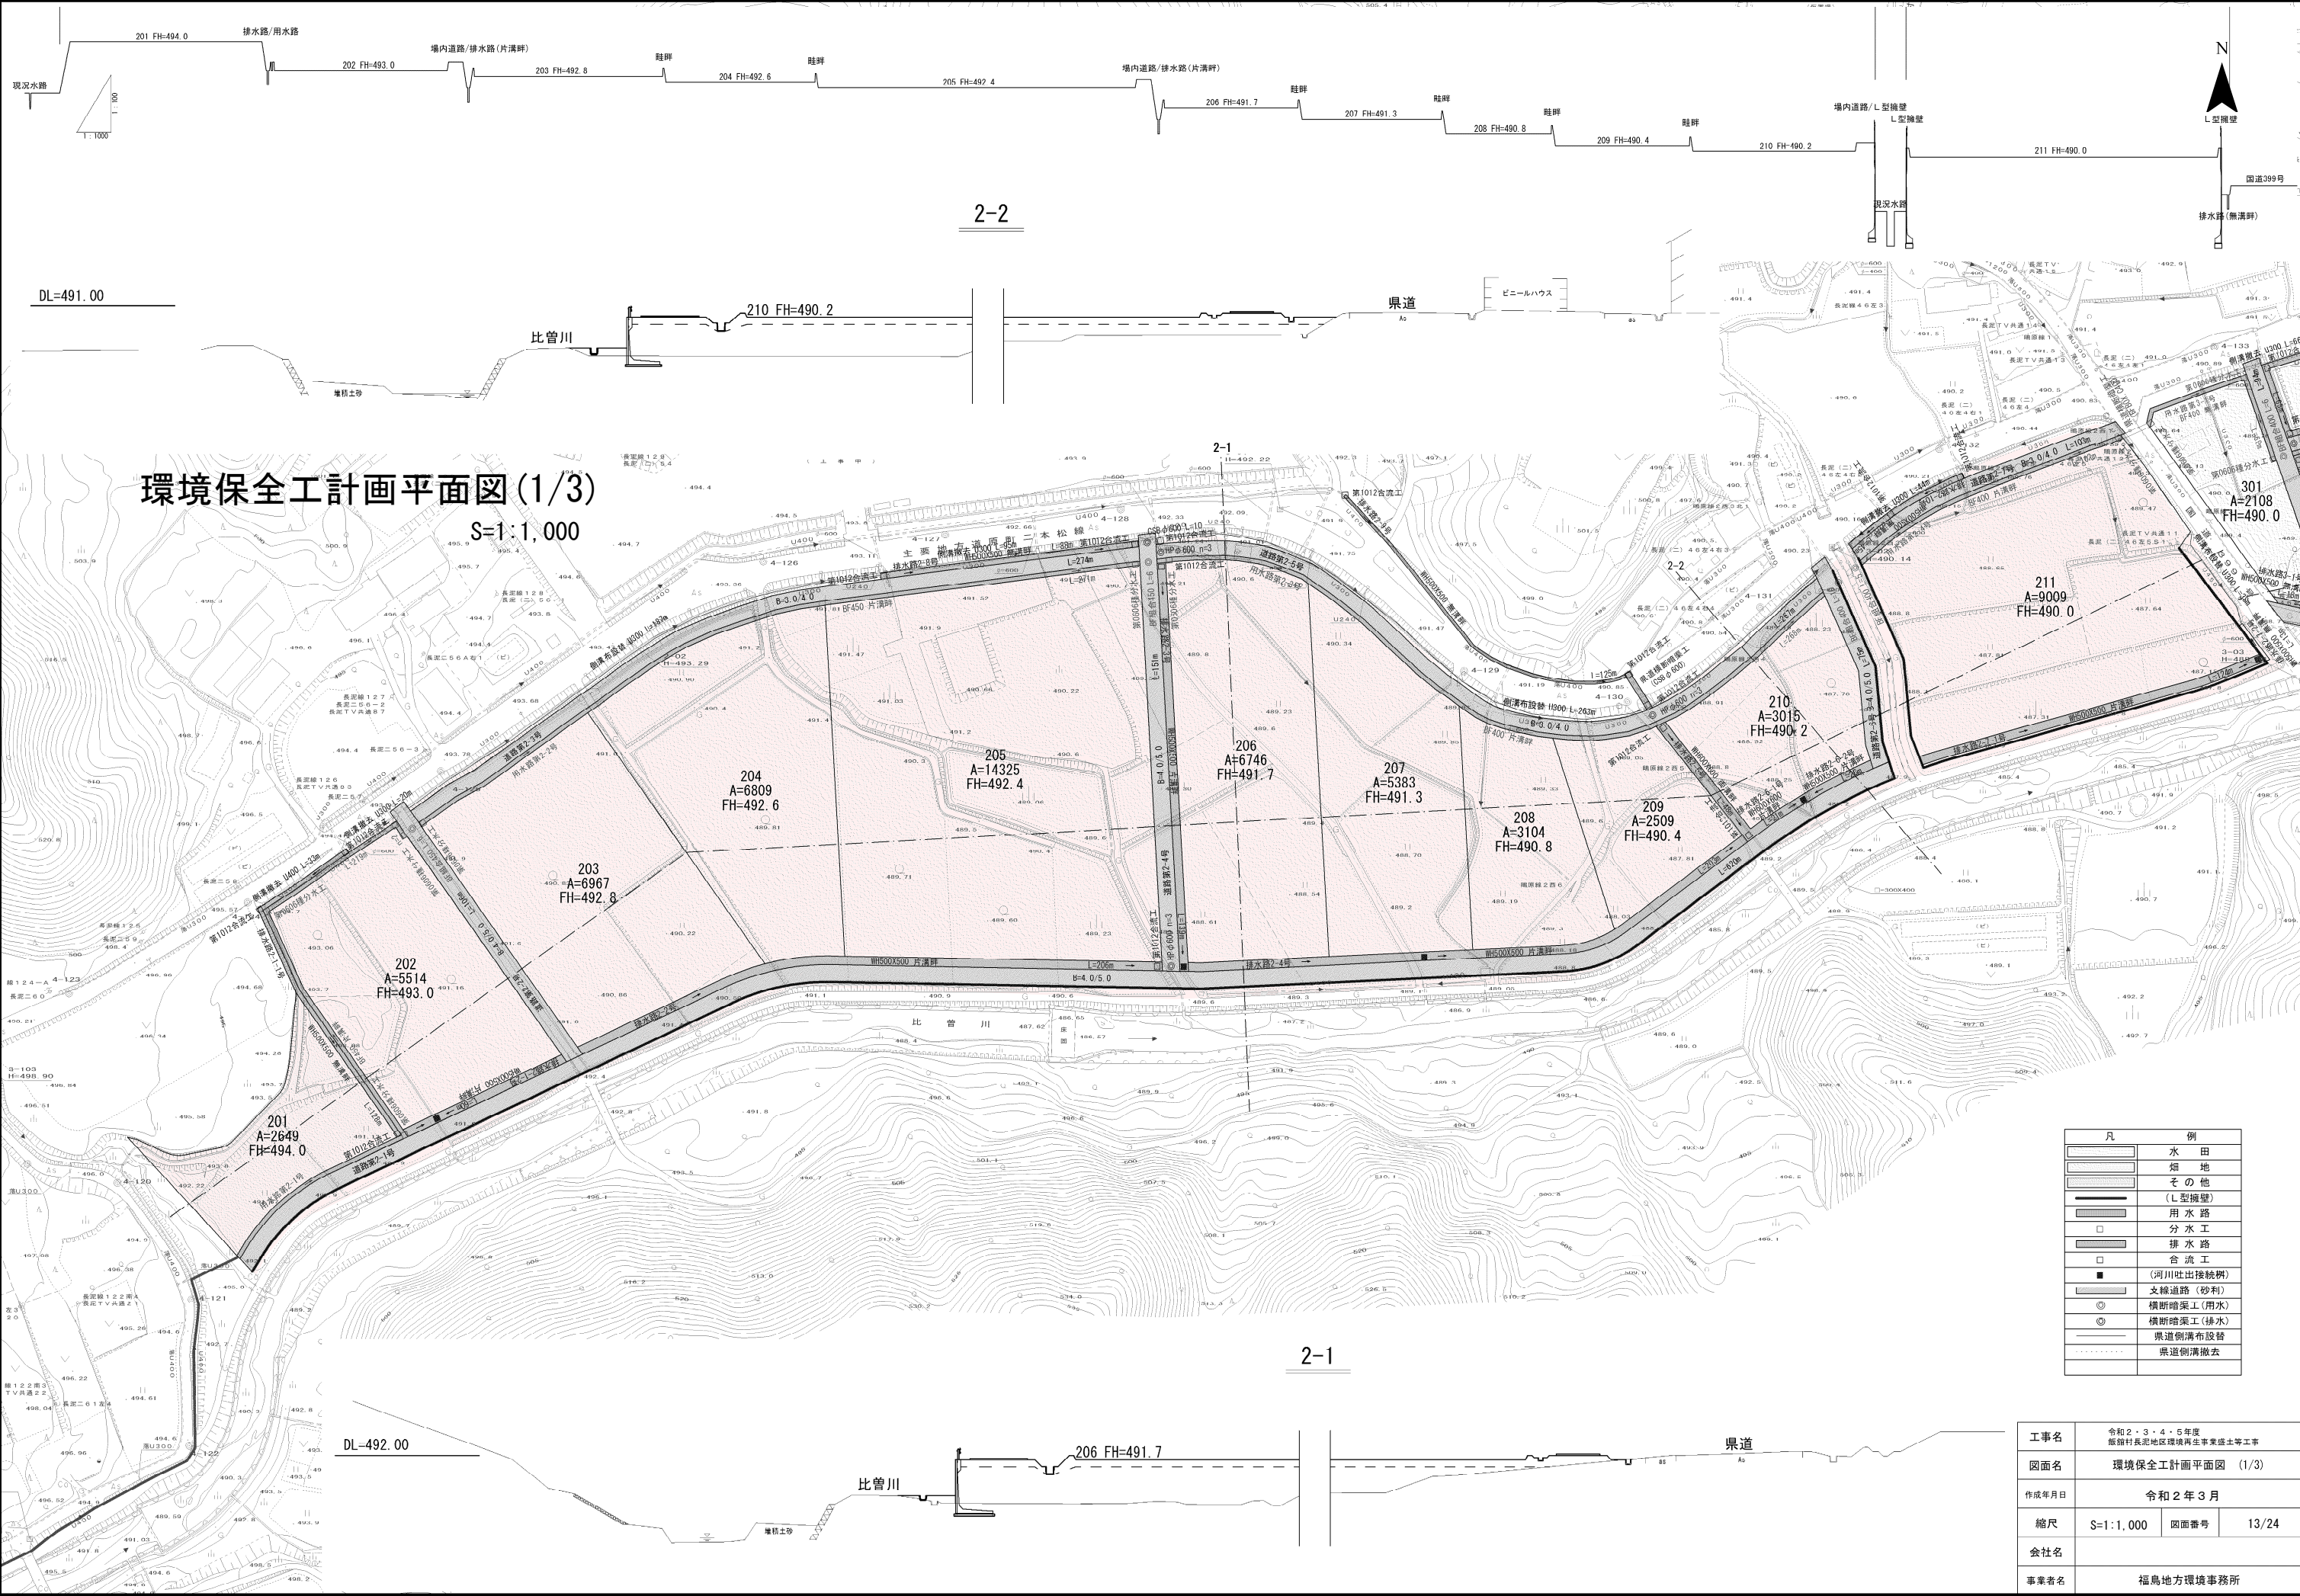

環境保全工計画平面図 (1/3)
S=1:1,000

凡 例	
	水 田
	畑 地
	其 他 (L型擁壁)
	用 水 路
	分 水 工
	排 水 路
	合 流 工
	(河川吐出接続例)
	支線道路 (砂利)
	横断暗渠工 (用水)
	横断暗渠工 (排水)
	側道側溝排水
	側道側溝撤去

工事名	令和2・3・4・5年度 飯館村長尾地区環境再生事業盛土等工事		
図面名	環境保全工計画平面図 (1/3)		
作成年月日	令和2年3月		
縮尺	S=1:1,000	図面番号	13/24
会社名			
事業者名	福島地方環境事務所		

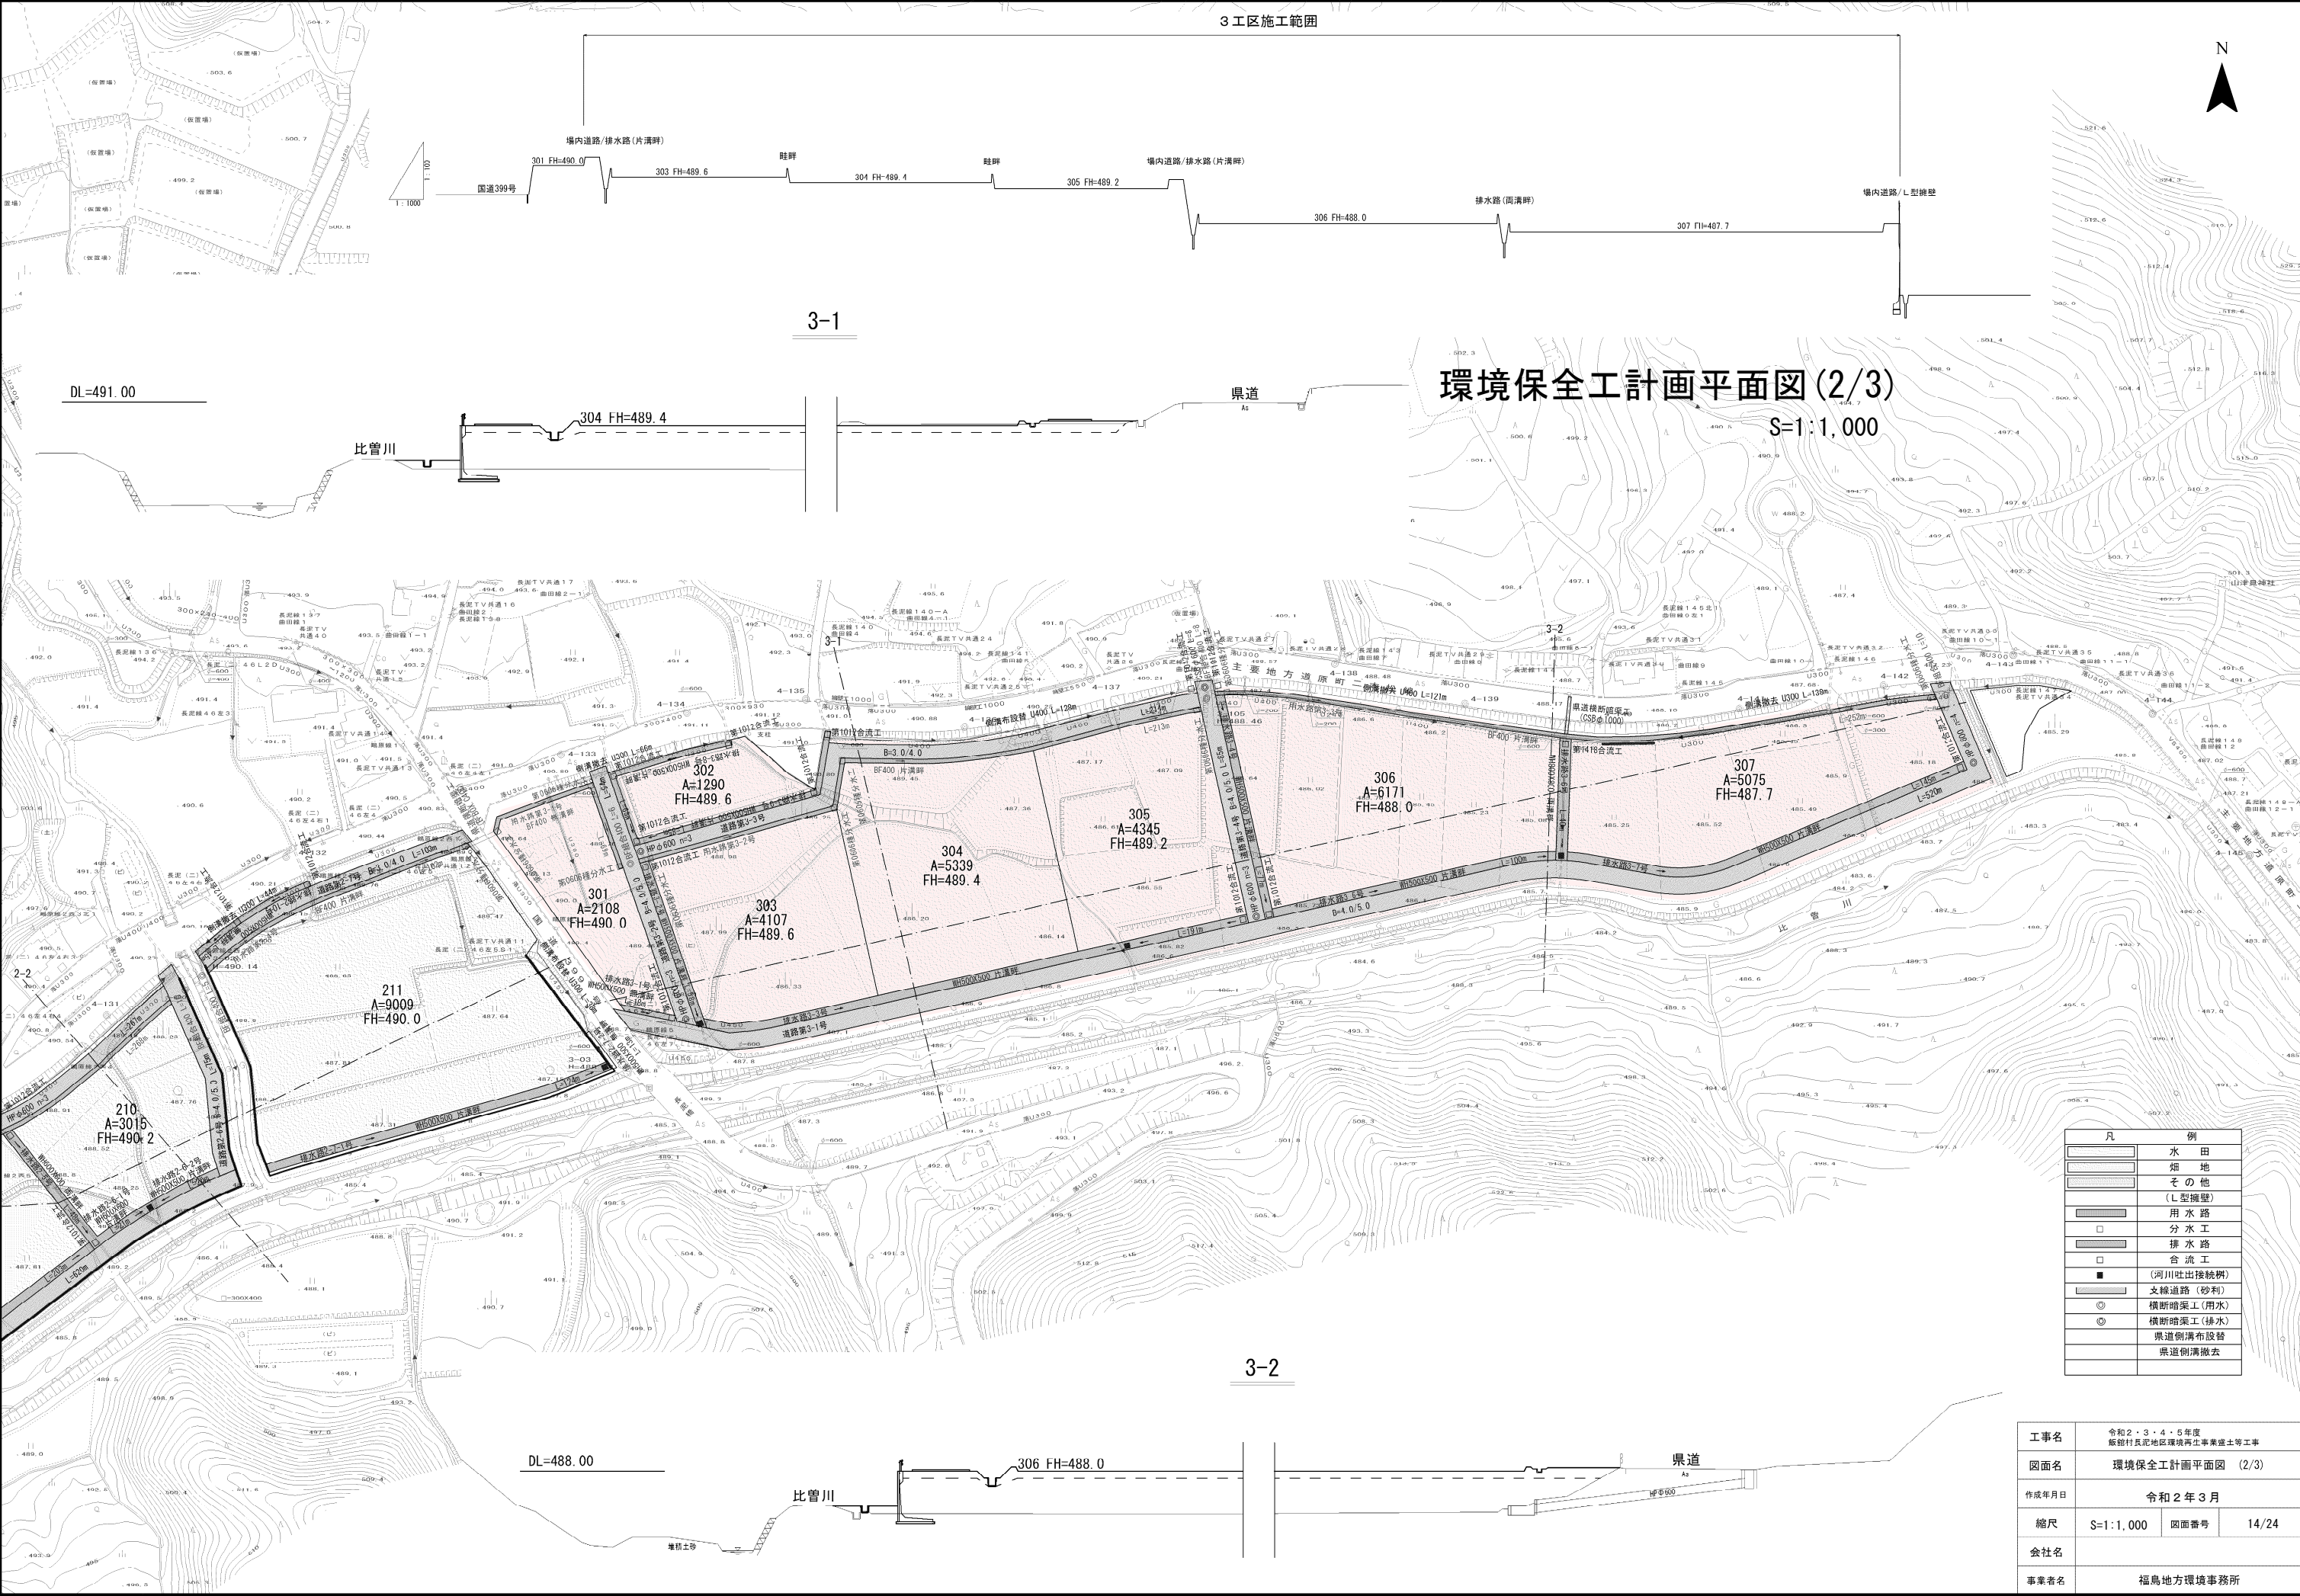

凡 例	
	水 田
	畑 地
	其 他 (L型擁壁)
	用 水 路
	分 水 工
	排 水 路
	合 流 工
	(河川吐出接続例) 支線道路 (砂利)
	横断暗渠工 (用水)
	横断暗渠工 (排水)
	県道側溝布設替
	県道側溝撤去

工事名	令和2・3・4・5年度 飯館村長池地区環境再生事業盛土等工事		
図面名	環境保全工計画平面図 (2/3)		
作成年月日	令和2年3月		
縮尺	S=1:1,000	図面番号	14/24
会社名			
事業者名	福島地方環境事務所		

