



畦畔工標準断面図

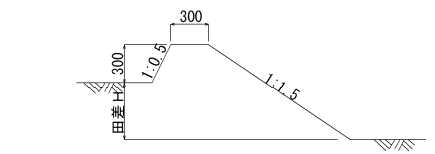


排水路工標準断面図

排水溝 800X800

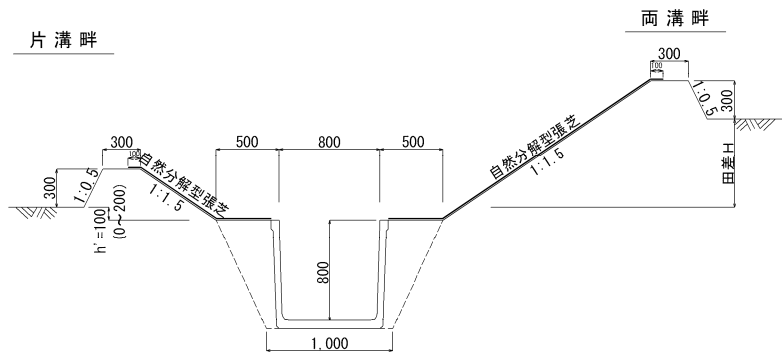


場内道路工標準断面図

B=4.0/5.0(敷砂利有)

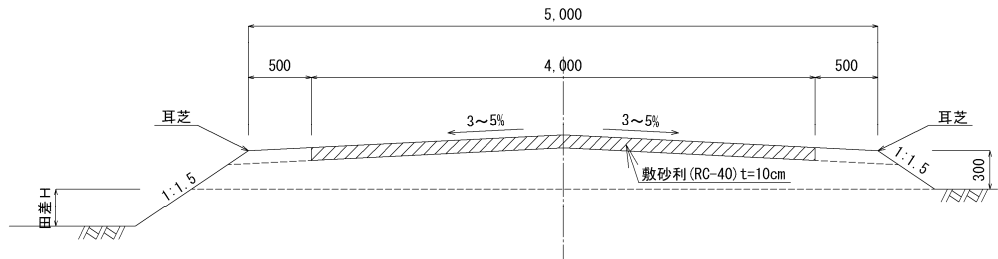


用水路工標準断面


BF450

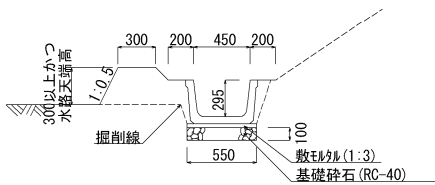


排水溝 600X600

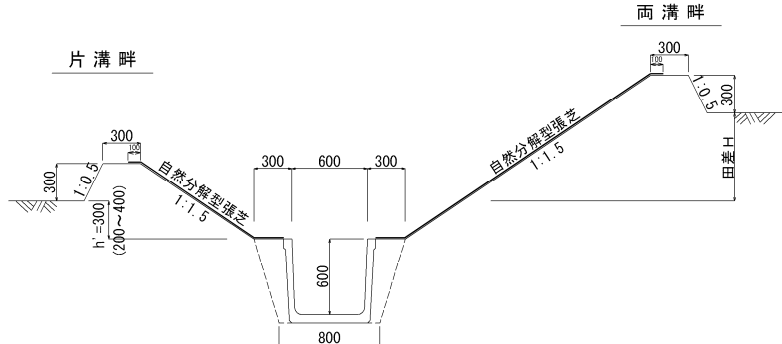


B=3.0/4.0(敷砂利有)

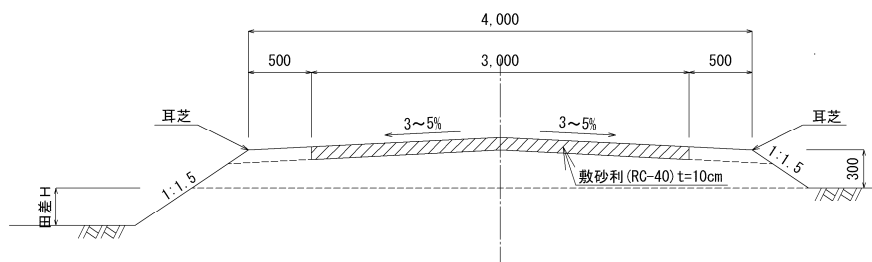


BF400

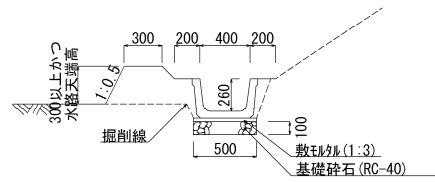

排水溝 500X500

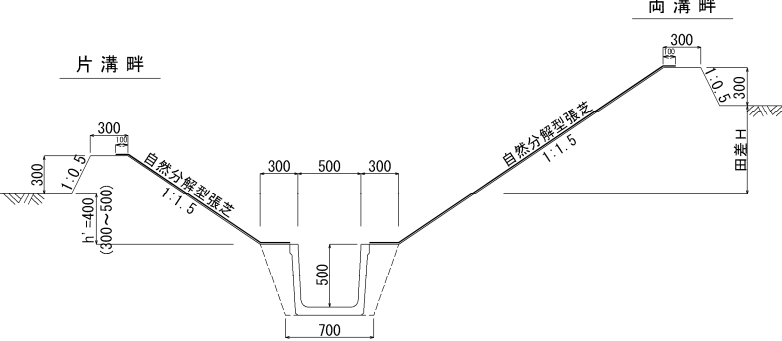

無溝畔

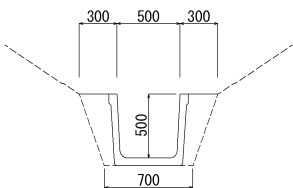

工事名	令和2・3・4・5年度 飯館村長沢地区環境再生事業盛土等工事		
図面名	環境保全工標準断面図		
作成年月日	令和2年3月		
縮尺	S=1:30	図面番号	16/24
会社名			
事業者名	福島地方環境事務所		

A-A' 断面図

S=1:2000

KNO. 12

運搬車路

運搬車路


大型土のう
万能鋼板

コミセン北ストックヤード

S=1:2000

運搬車路標準断面図

S=1:200

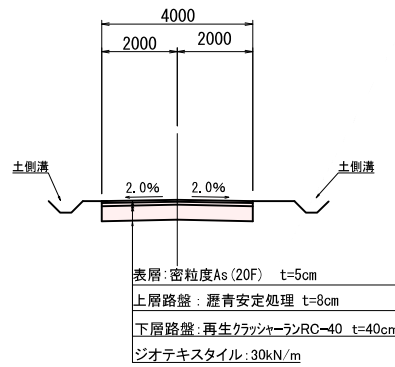

敷鉄板 t=22×1524×6096
敷砂利: 再生クラッシャーランRC-40 t=10cm
ジオテキスタイル: 30kN/m


凡 例

名 称	色・記号	摘 要
土側溝		
横断暗渠管		
万能鋼板		
大型土のう		
地下水監視孔		
盛 土		
切 土		
切土法面		
盛土法面		
As舗装		As表層, t=5cm 上層路盤瀝青安定, t=8cm 下層路盤RC-40, t=40cm
砕石舗装		砕石RC-40, t=10cm

構 造 図


土 側 溝 S=1:50

900×H300

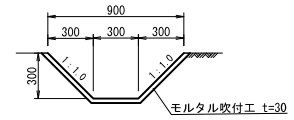


高密度ポリエチレン管

S=1:50

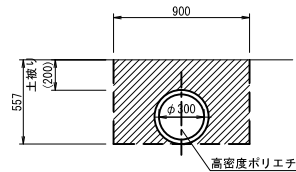


工事名	令和2・3・4・5年度 飯館村長泥地区環境再生事業盛土等工事
図面名	コミセン北ストックヤード
作成年月	令和2年3月
縮 尺	S=1:1,000 図面番号 18/24
会社名	
事業者名	福島地方環境事務所

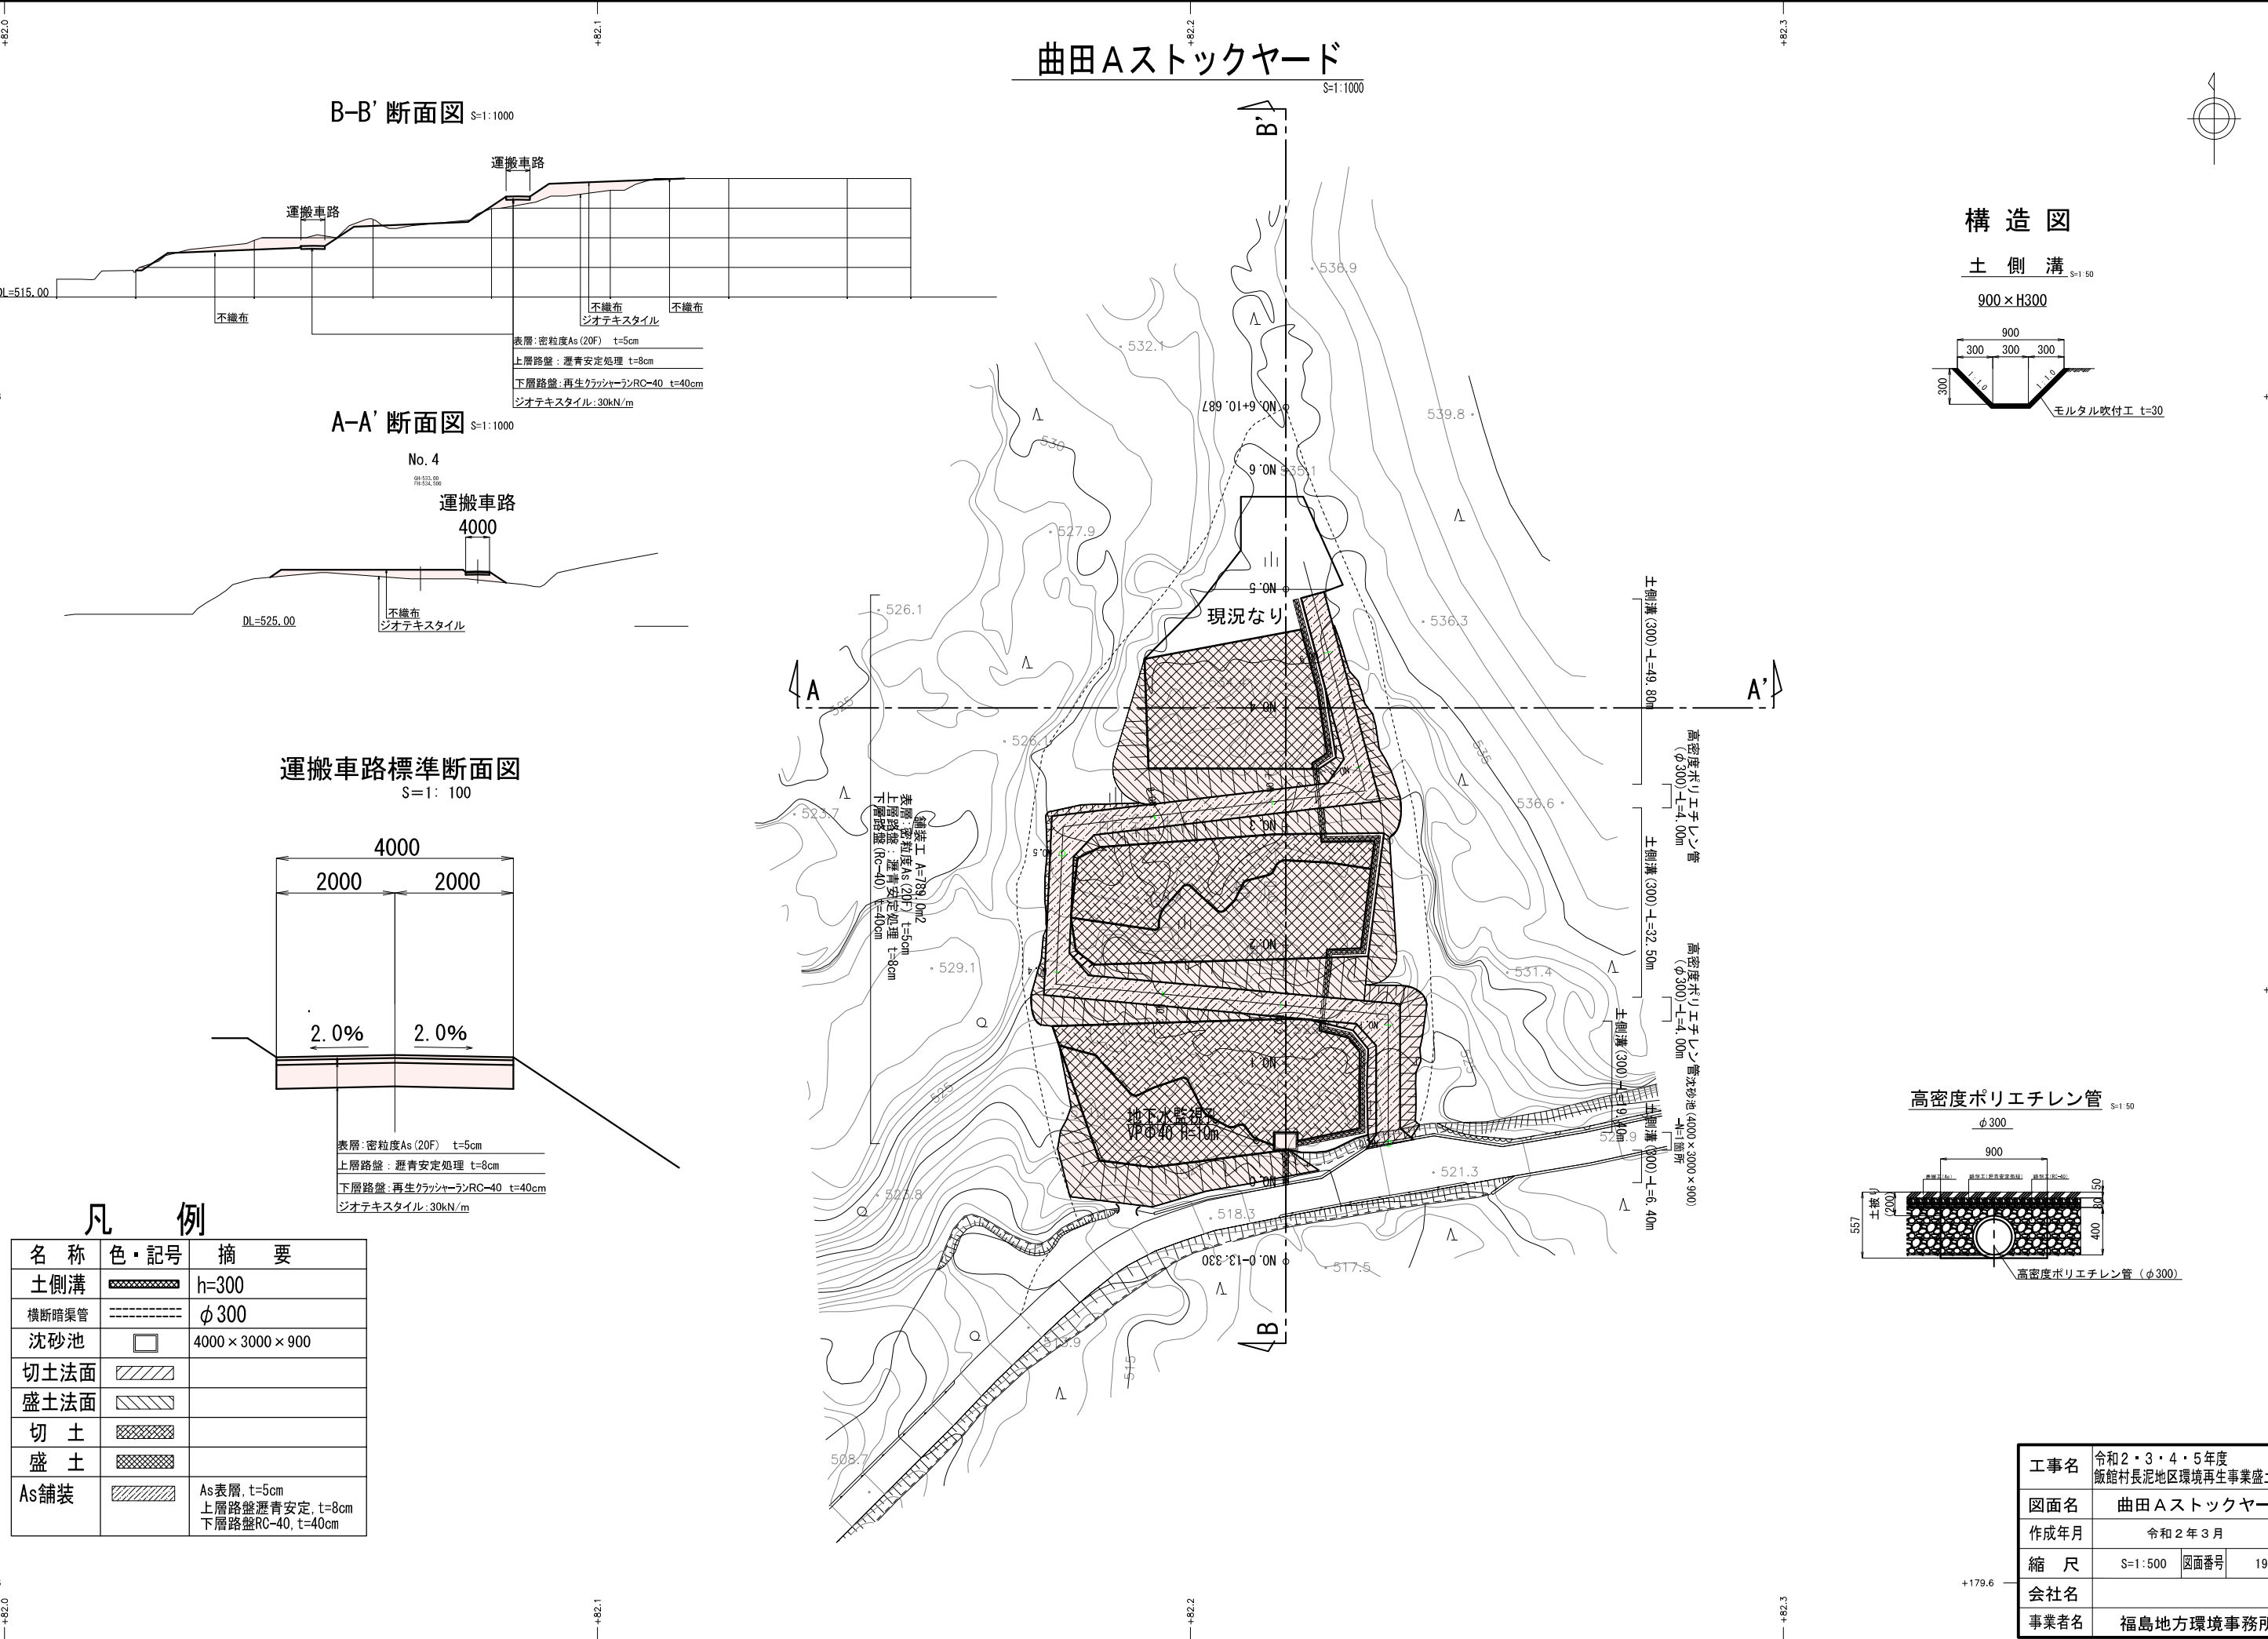


+82.0
+82.1
+82.2
+82.3
+179.6
+179.7
+179.8


B-B' 断面図 S=1:1000

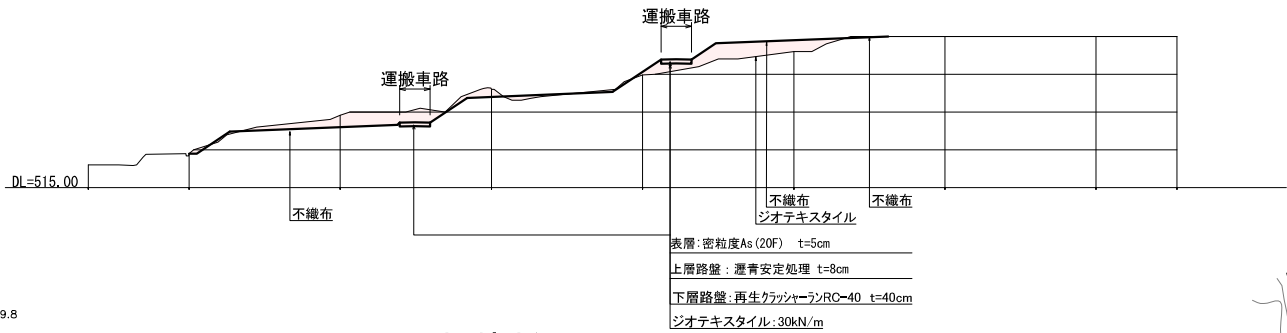

A-A' 断面図 S=1:1000

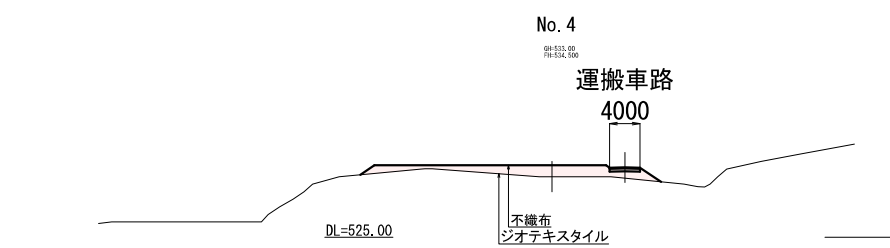

運搬車路標準断面図 S=1:100

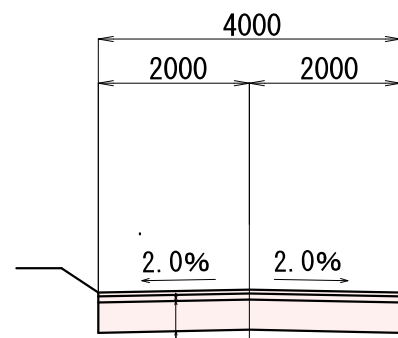

表層:密粒度As(20F) t=5cm
上層路盤:瀝青安定処理 t=8cm
下層路盤:再生クラッシャーランRC-40 t=40cm
ジオテキスタイル:30kN/m


凡 例

名 称	色・記号	摘 要
土側溝		h=300
横断暗渠管		φ 300
沈砂池		4000×3000×900
切土法面		
盛土法面		
切 土		
盛 土		
As舗装		As表層, t=5cm 上層路盤瀝青安定, t=8cm 下層路盤RC-40, t=40cm


構 造 図

土 側 溝 S=1:50

900×H300

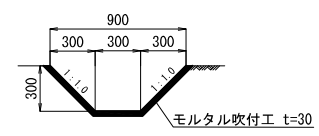


高密度ポリエチレン管 S=1:50

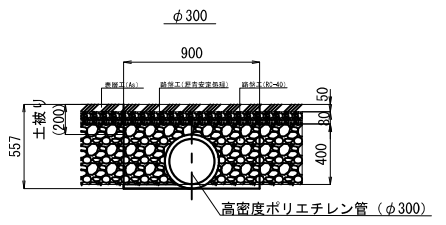


工事名	令和2・3・4・5年度 飯館村長泥地区環境再生事業盛土等工事		
図面名	曲田Aストックヤード		
作成年月	令和2年3月		
縮 尺	S=1:500	図面番号	19/24
会社名			
事業者名	福島地方環境事務所		

曲田Bストックヤード
S=1:1000


B-B' 断面図 S=1:1000

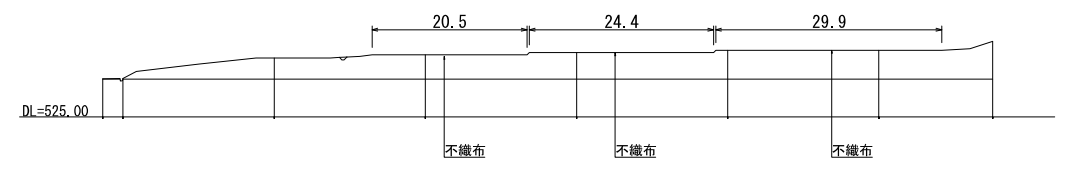

A-A' 断面図 S=1:1000

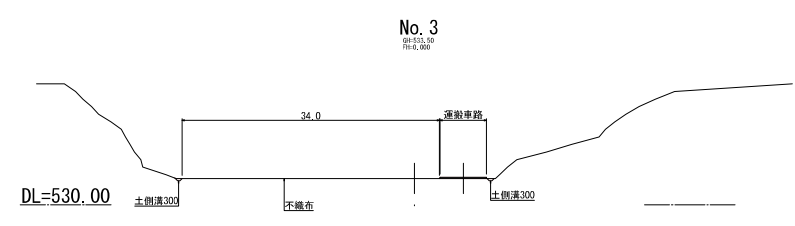

運搬車路標準断面図
S=1: 200

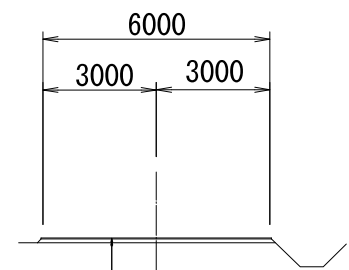


敷鉄板 t=22×1524×6096
敷砂利:再生クラッシャーランRC-40 t=10cm
ジオテキスタイル

凡 例


名 称	色・記号	摘 要
土側溝		h=300
横断暗渠管		φ 300
樹		1000×1000
沈砂池		3000×4000
地下水監視孔		VP φ 40, H=10m
碎石舗装		碎石RC-40, t=10cm

構 造 図

土 側 溝 S=1:50


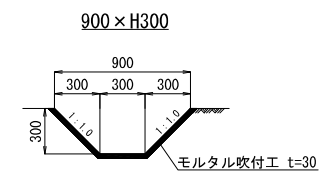


高密度ポリエチレン管 S=1:50


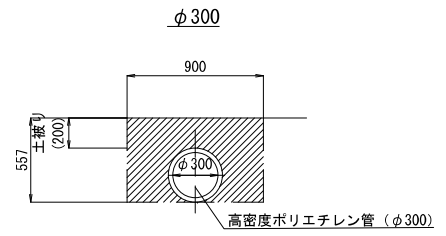


集 水 桝 S=1:100

1000×1000×H500

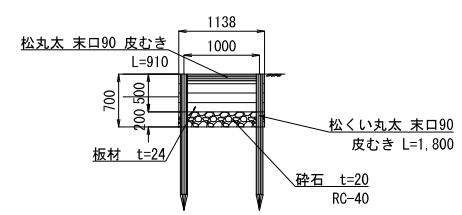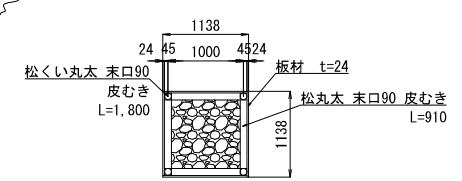


工事名	令和2・3・4・5年度 飯館村長泥地区環境再生事業盛土等工事		
図面名	曲田Bストックヤード		
作成年月	令和2年3月		
縮 尺	S=1:500	図面番号	20/24
会社名			
事業者名	福島地方環境事務所		

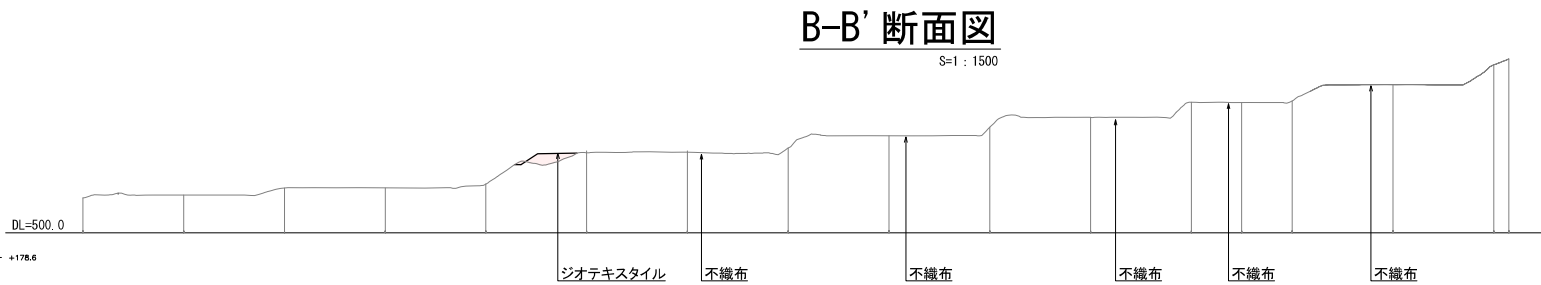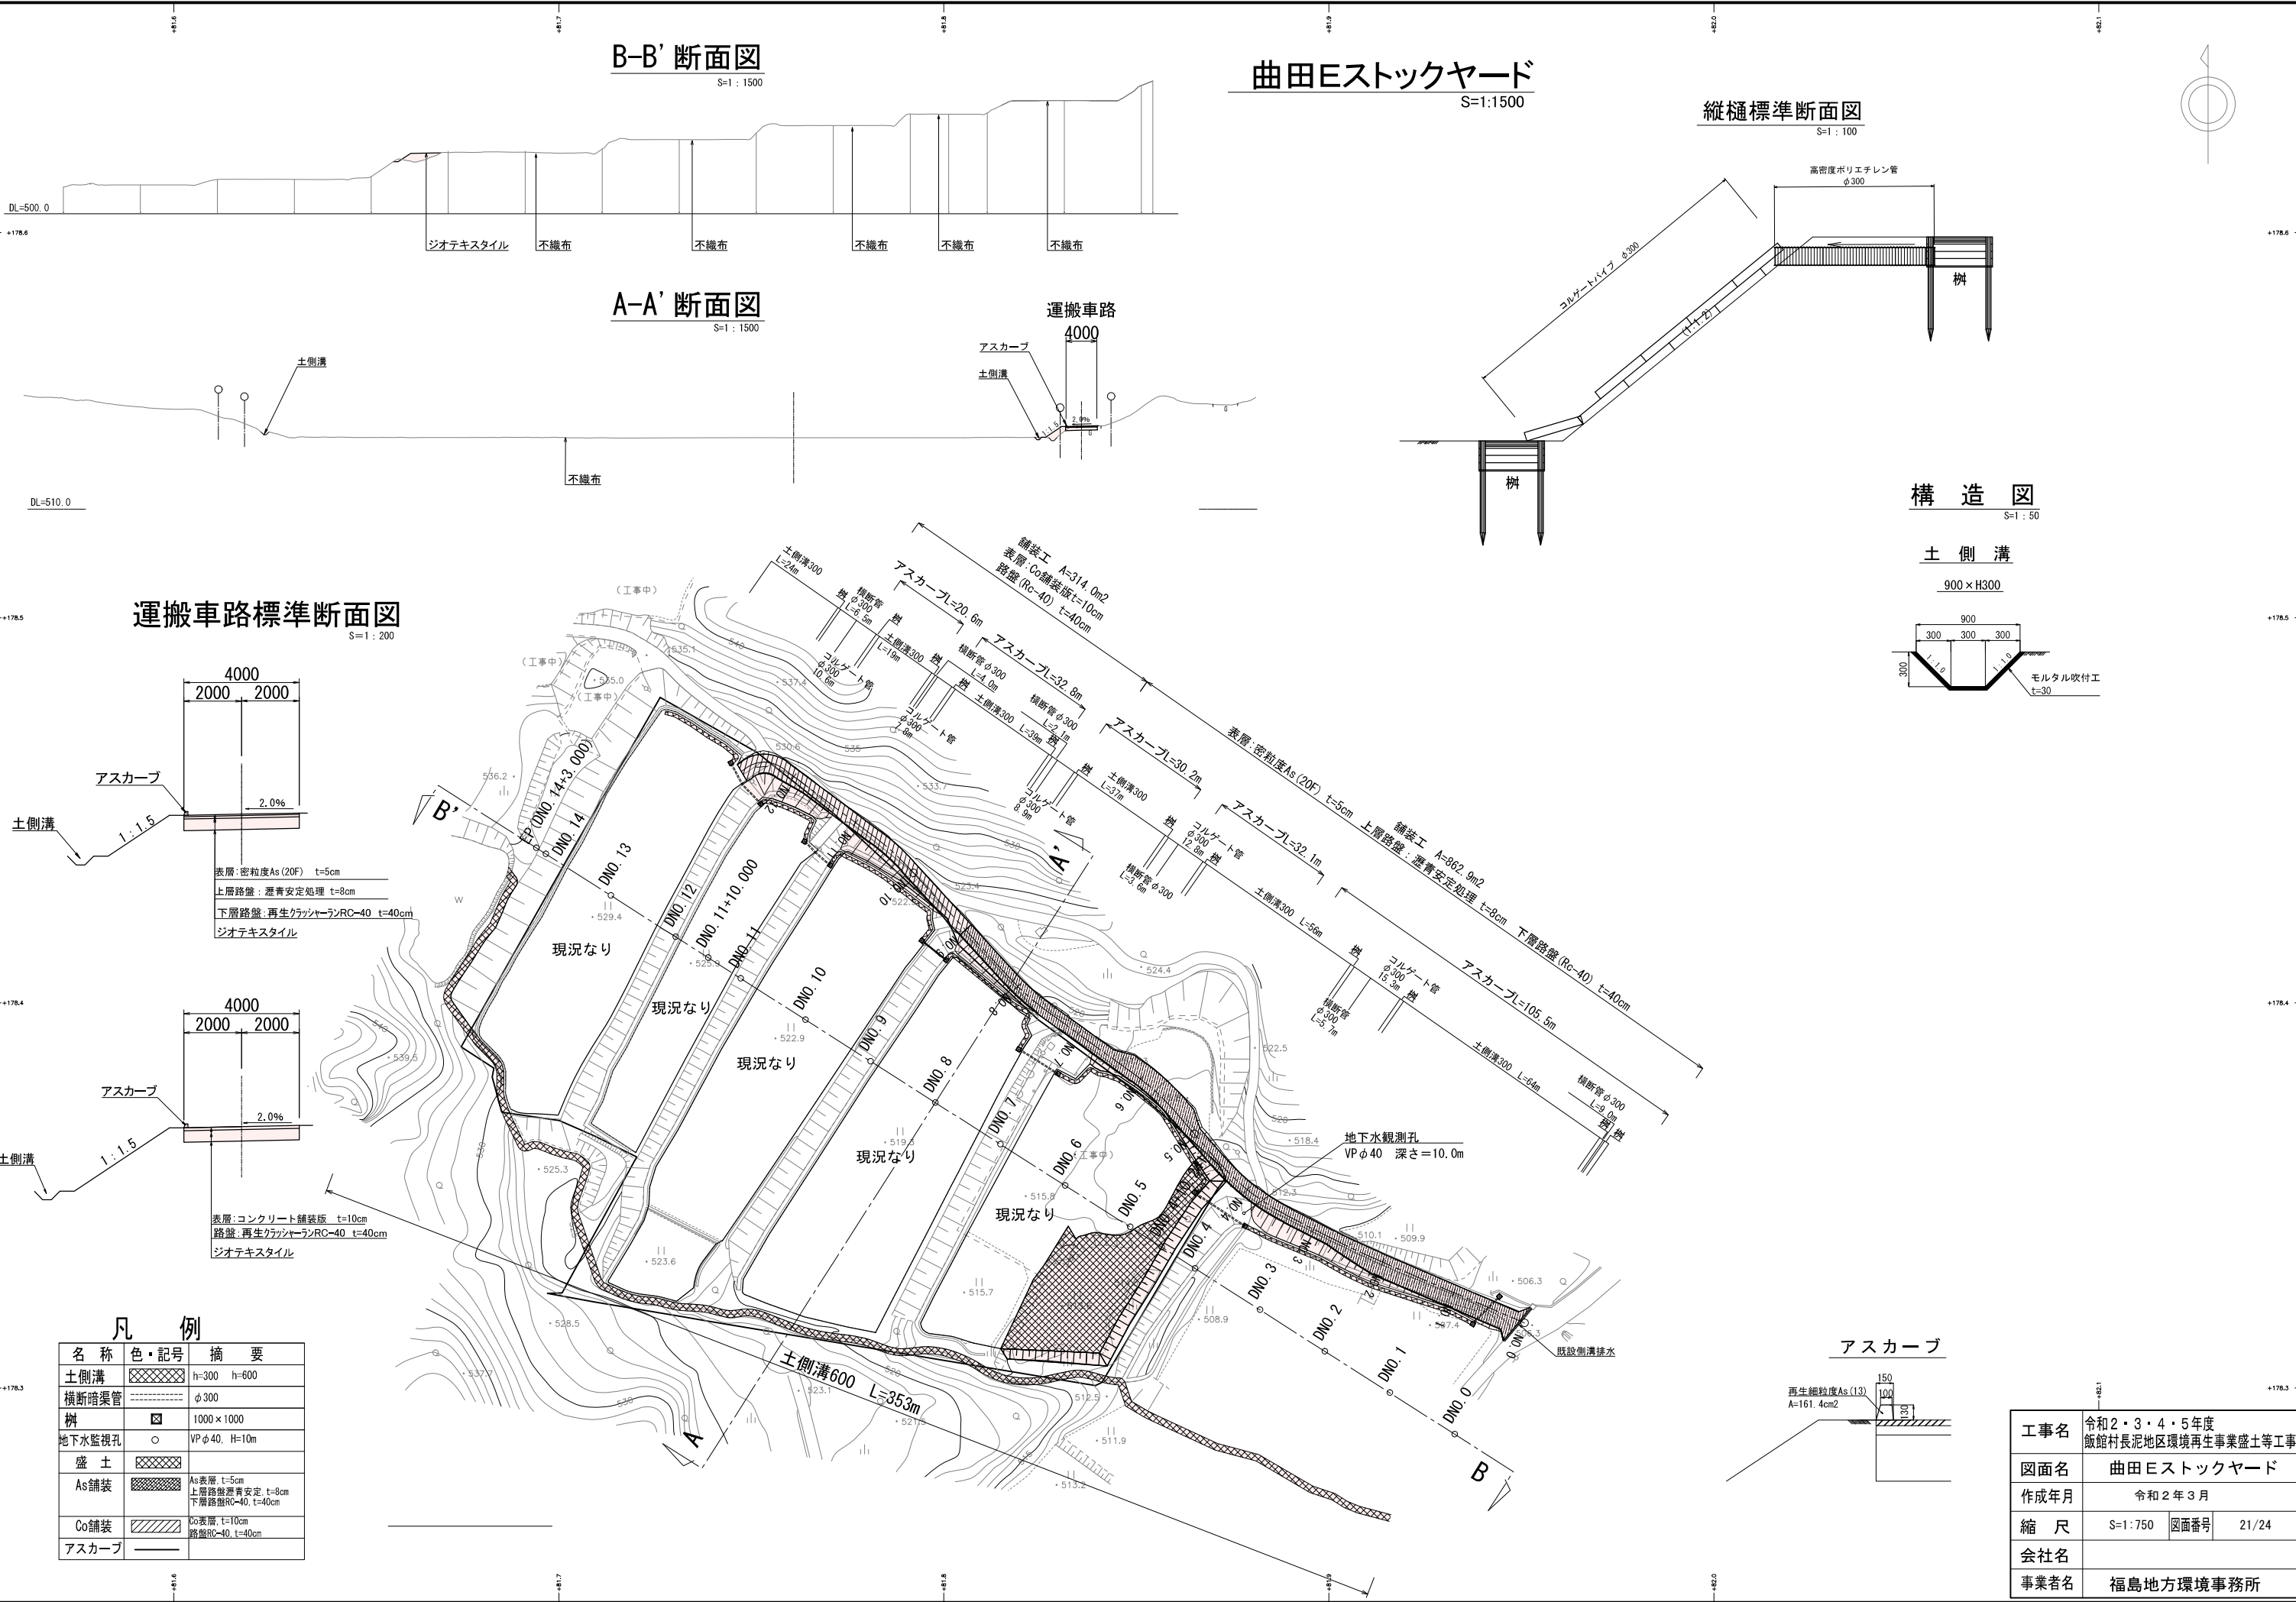

曲田Eストックヤード
S=1:1500


縦樋標準断面図
S=1:100

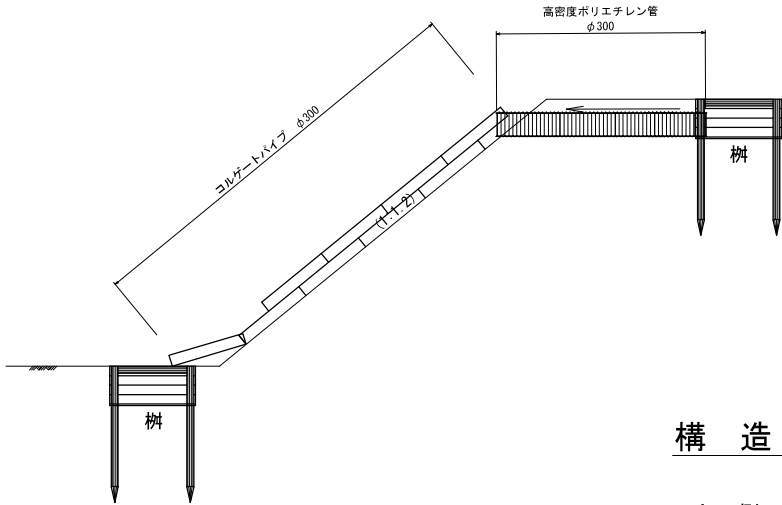



構 造 図
S=1:50

土 側 溝

900×H300

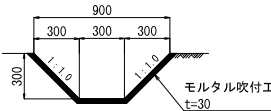


運搬車路標準断面図
S=1:200

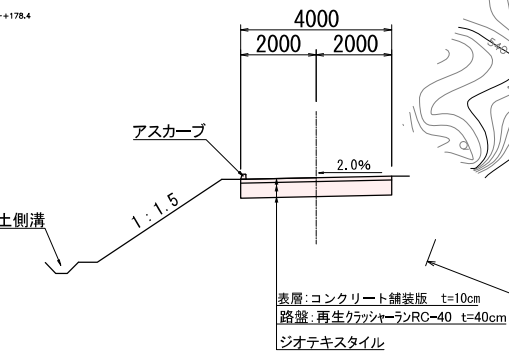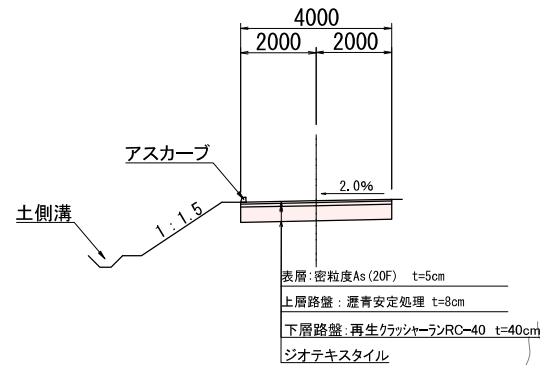

凡 例

名 称	色・記号	摘 要
土側溝		h=300 h=600
横断暗渠管		φ300
樹		1000×1000
地下水監視孔		VPφ40、H=10m
盛 土		
As舗装		As表層、t=5cm 上層路盤瀝青安定、t=8cm 下層路盤RC-40、t=40cm
Co舗装		Co表層、t=10cm 路盤RC-40、t=40cm
アスカーブ		

アスカーブ

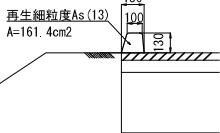


工事名	令和2・3・4・5年度 飯館村長泥地区環境再生事業盛土等工事		
図面名	曲田Eストックヤード		
作成年月	令和2年3月		
縮 尺	S=1:750	図面番号	21/24
会社名			
事業者名	福島地方環境事務所		

長泥スクリーニングヤード


S=1:1000

B-B' 断面図 S=1:1000

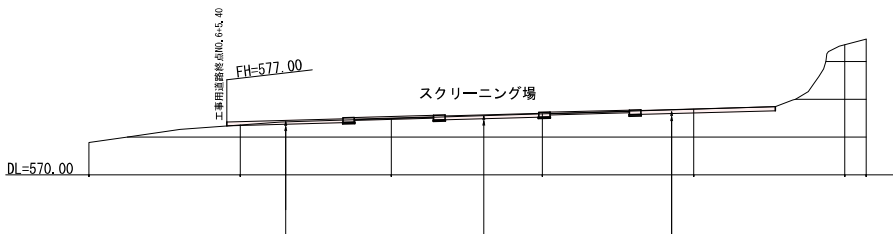


表層:密粒度As (20F) t=5cm
上層路盤:瀝青安定処理 t=8cm
下層路盤:再生クラッシャーランRC-40 t=40cm
ジオテキスタイル

A-A' 断面図 S=1:1000

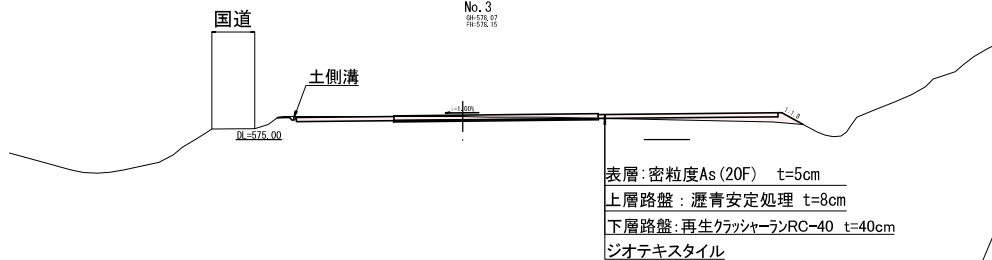

表層:密粒度As (20F) t=5cm
上層路盤:瀝青安定処理 t=8cm
下層路盤:再生クラッシャーランRC-40 t=40cm
ジオテキスタイル

運搬車路標準断面図 S=1:500

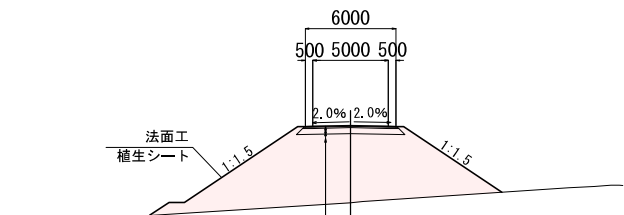

表層:密粒度As (20F) t=5cm
上層路盤:瀝青安定処理 t=8cm
下層路盤:再生クラッシャーランRC-40 t=40cm
ジオテキスタイル


凡 例

名 称	色・記号	摘 要
土側溝		h=300
横断暗渠管		φ300
沈砂池		3000×4000
盛土法面		
As舗装		As表層, t=5cm 上層路盤瀝青安定, t=8cm 下層路盤RC-40, t=40cm

構 造 図

土 側 溝 S=1:50


900×H300

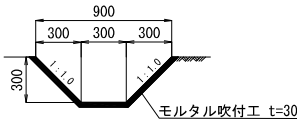

モルタル吹付工 t=30

高密度ポリエチレン管 S=1:50

φ300

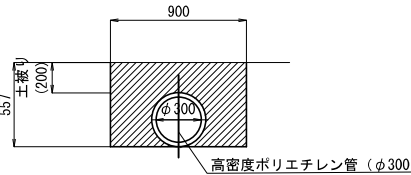

高密度ポリエチレン管 (φ300)


工事名	令和2・3・4・5年度 飯館村長泥地区環境再生事業盛土等工事		
図面名	長泥スクリーニングヤード		
作成年月	令和2年3月		
縮 尺	S=1:500	図面番号	22/24
会社名			
事業者名	福島地方環境事務所		

曲田スクリーニング

S=1:1000

B-B' 断面図

S=1:1000

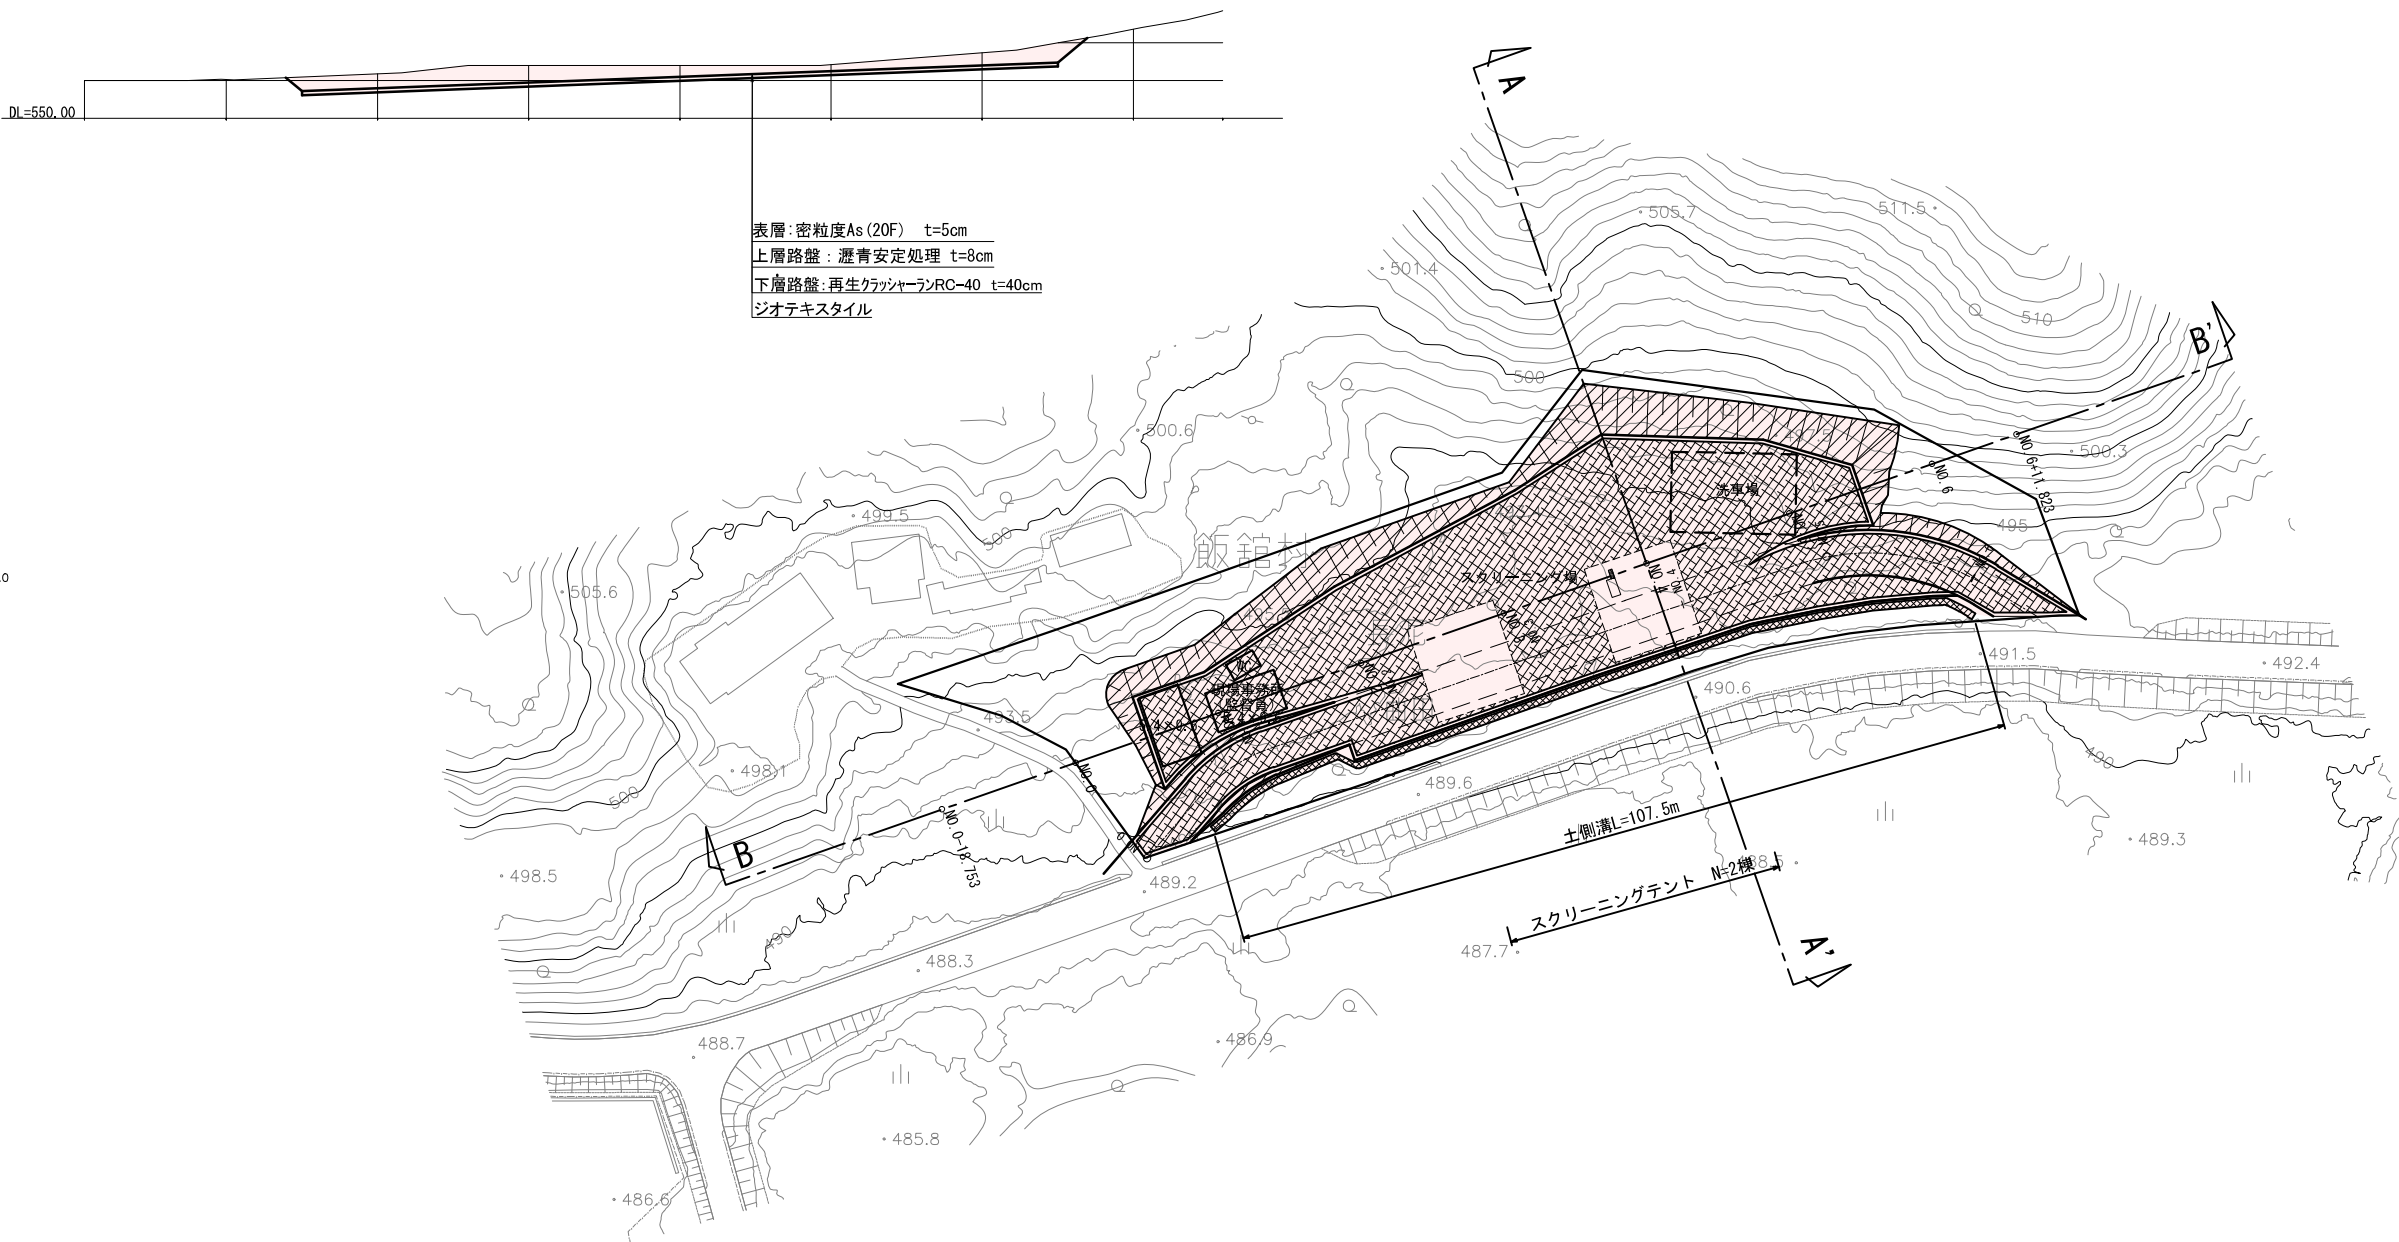

A-A' 断面図

S=1:500

No. 4

GH=557.11
FH=0.000

車路
6000

土側溝

DL=550.00


表層:密粒度As (20F) t=5cm
上層路盤:瀝青安定処理 t=8cm
下層路盤:再生クラッシャーランRC-40 t=40cm
ジオテキスタイル

構造図

土側溝

S=1:30

900×H300

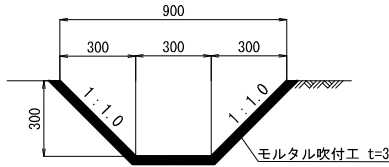

凡 例


名 称	色・記号	摘 要
土側溝		h=300
切土法面		
As舗装		As表層, t=5cm 上層路盤瀝青安定, t=8cm 下層路盤RC-40, t=40cm

工事名	令和2・3・4・5年度 飯館村長泥地区環境再生事業盛土等工事		
図面名	曲田スクリーニング		
作成年月	令和2年3月		
縮 尺	S=1:500	図面番号	23/24
会社名			
事業者名	福島地方環境事務所		


長泥地区 仮設迂回道路 計画平面図 S=1:250



断面図 S=1:100

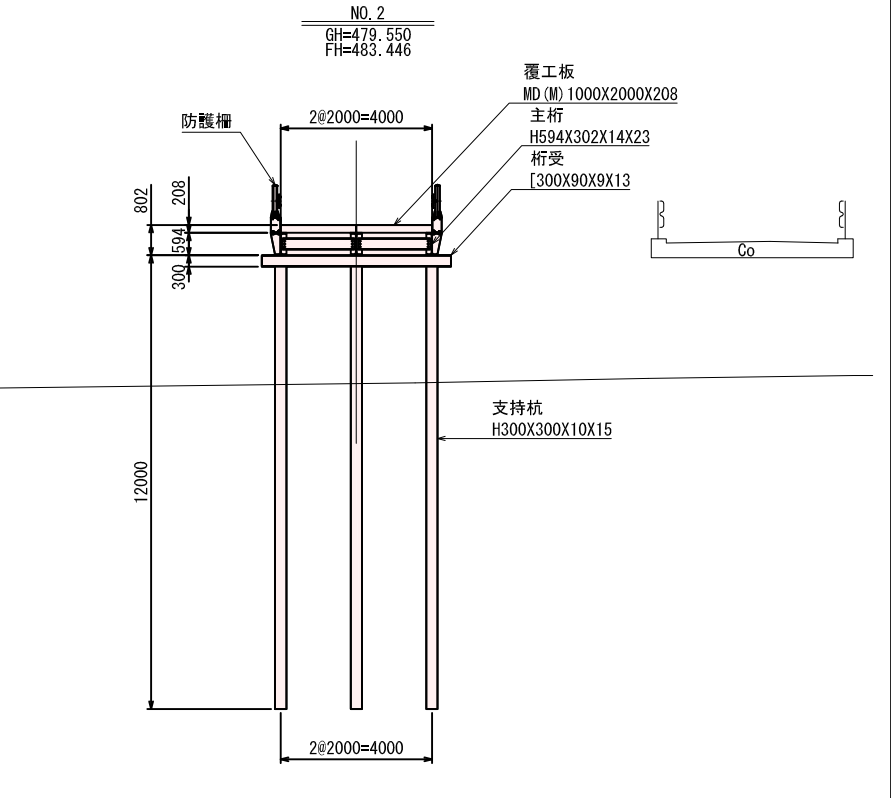

側面図 S=1:100

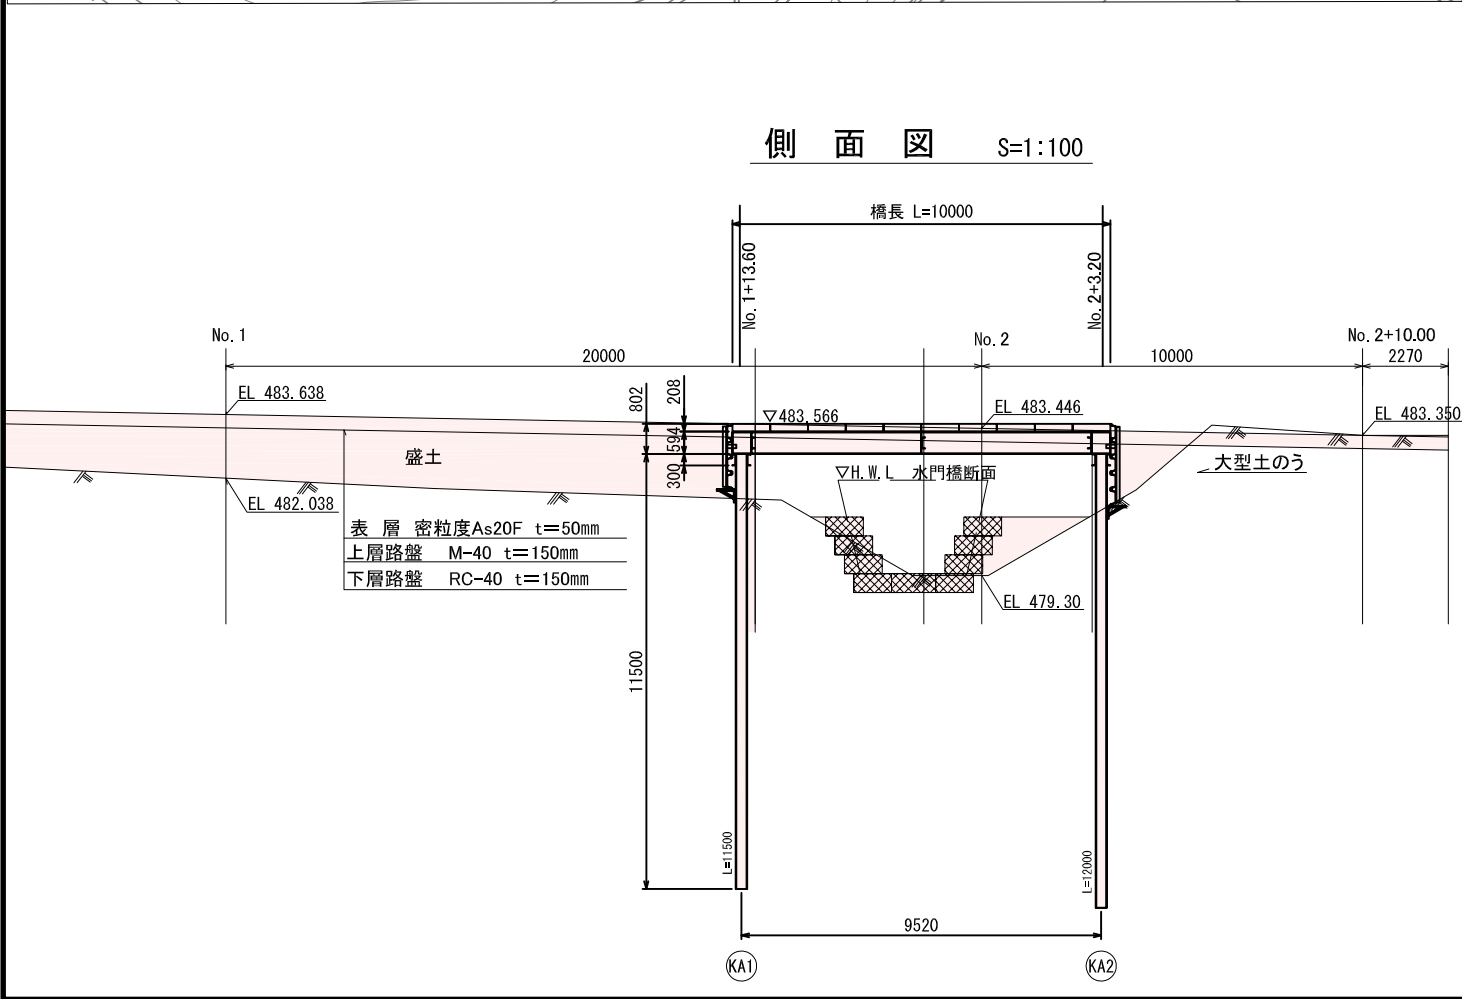

工事名	令和2・3・4・5年度 飯館村長泥地区環境再生事業盛土等工事		
図面名	県道62号仮設橋梁計画平面図		
作成年月	令和2年3月		
縮尺	S=1:250	図面番号	24/24
会社名			
事業者名	福島地方環境事務所		


概要表・外部仕上表

一 般 事 項	工 事 名 称		建 築 種 別	新 築	外 部 仕 上	屋 根	B種膜材料（ヒット100）ガラス繊維系・塩化ビニル樹脂膜（法37条の2：MMEM-9017、不燃材料：NM-0623）
			設 計 積 雪	90cm（短期荷重：90cm×20N/cm/㎡＝1800N/㎡）		外 壁	B種膜材料（ヒット100）ガラス繊維系・塩化ビニル樹脂膜（法37条の2：MMEM-9017、不燃材料：NM-0623） 開口部：アルミドア、オーバースライダー
	建 築 場 所	福島県相馬郡飯館村長泥地区	基 準 風 速	30 m/s 地表面粗度区分：Ⅲ		地 覆	一般型枠打放し
	主 要 用 途	再生資源化プラント	地盤の地耐力	長期地耐力：50 KN/㎡以上		軒 裏	
建 物 概 要	主 体 構 造	骨組膜構造（告示666号）平屋建て 妻面方向：ラーメン構造 桁行方向：ブレース構造 準耐火建築物（ロー2）			そ の 他	そ の 他	
		床構造 現況地盤 鉄板敷き				外 構	
	規 模	建築面積：3,059.76 ㎡ 延べ面積：3,059.76 ㎡（925.58坪）				鉄 骨 塗 装	錆止め塗装仕上げ
		最高の高さ：11.650m 最高の軒高：8.600m					

内 部 仕 上 表

階	室 名	床レベル	床	巾 木	H	壁	天 井	廻 り 縁	天井 H	備 考
	再生資源化 プラント用テント	±0	鉄板敷き			外壁現わし（不燃膜）	屋根現わし（不燃膜）			

求 積 図 S=1:300

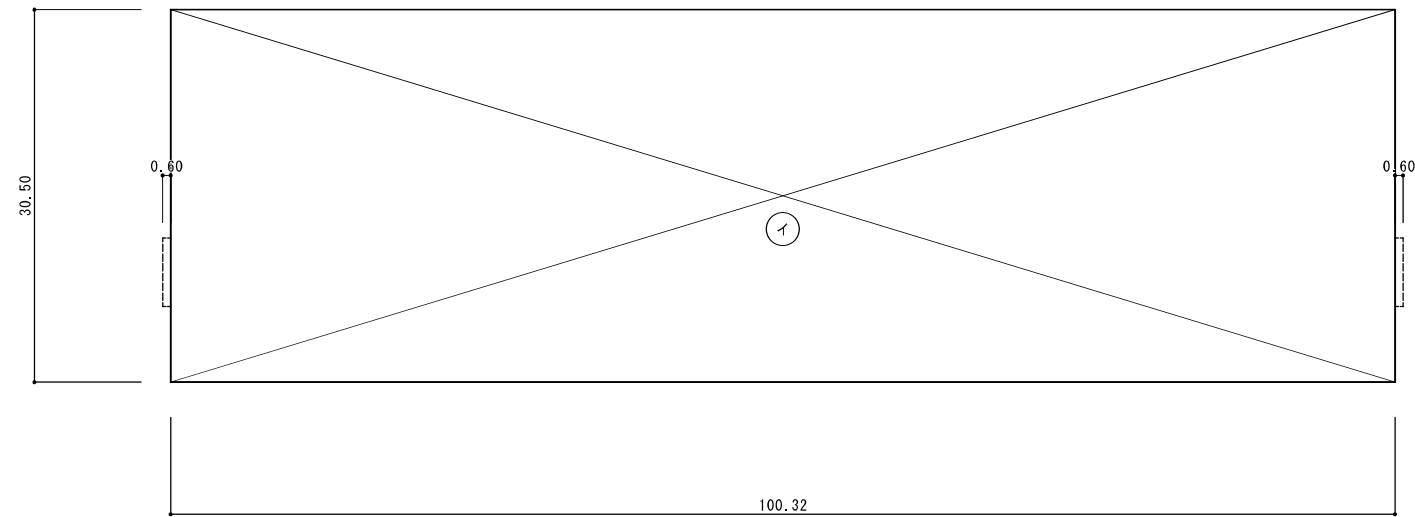

イ 30.50 × 100.32 = 3,059.7600

□ 建築面積 イ = 3,059.7600 → 3,059.76㎡

□ 床面積 イ = 3,059.7600 → 3,059.76㎡


	面 積	
建 築 面 積	3,059.76 ㎡	925.58 坪
床 面 積	3,059.76 ㎡	925.58 坪
延 べ 面 積	3,059.76 ㎡	925.58 坪

註 縮尺に関してはA 1版に対応しています。

業 務 名	令和2・3・4・5年度 飯館村長泥地区環境再生事業盛土等工事		
図 面 名	大テント 設計概要		
作成年月	令和 元年 9月		
縮 尺	S=1:300	図面番号	参-1
受託者名			
事務所名	福島地方環境事務所		




業 務 名	令和2・3・4・5年度 飯館村長泥地区環境再生事業盛土等工事		
図 面 名	大テント 平面図		
作成年月	令和 元年 9月		
縮 尺	S=1:200	図面番号	参-2
受託者名			
事務所名	福島地方環境事務所		

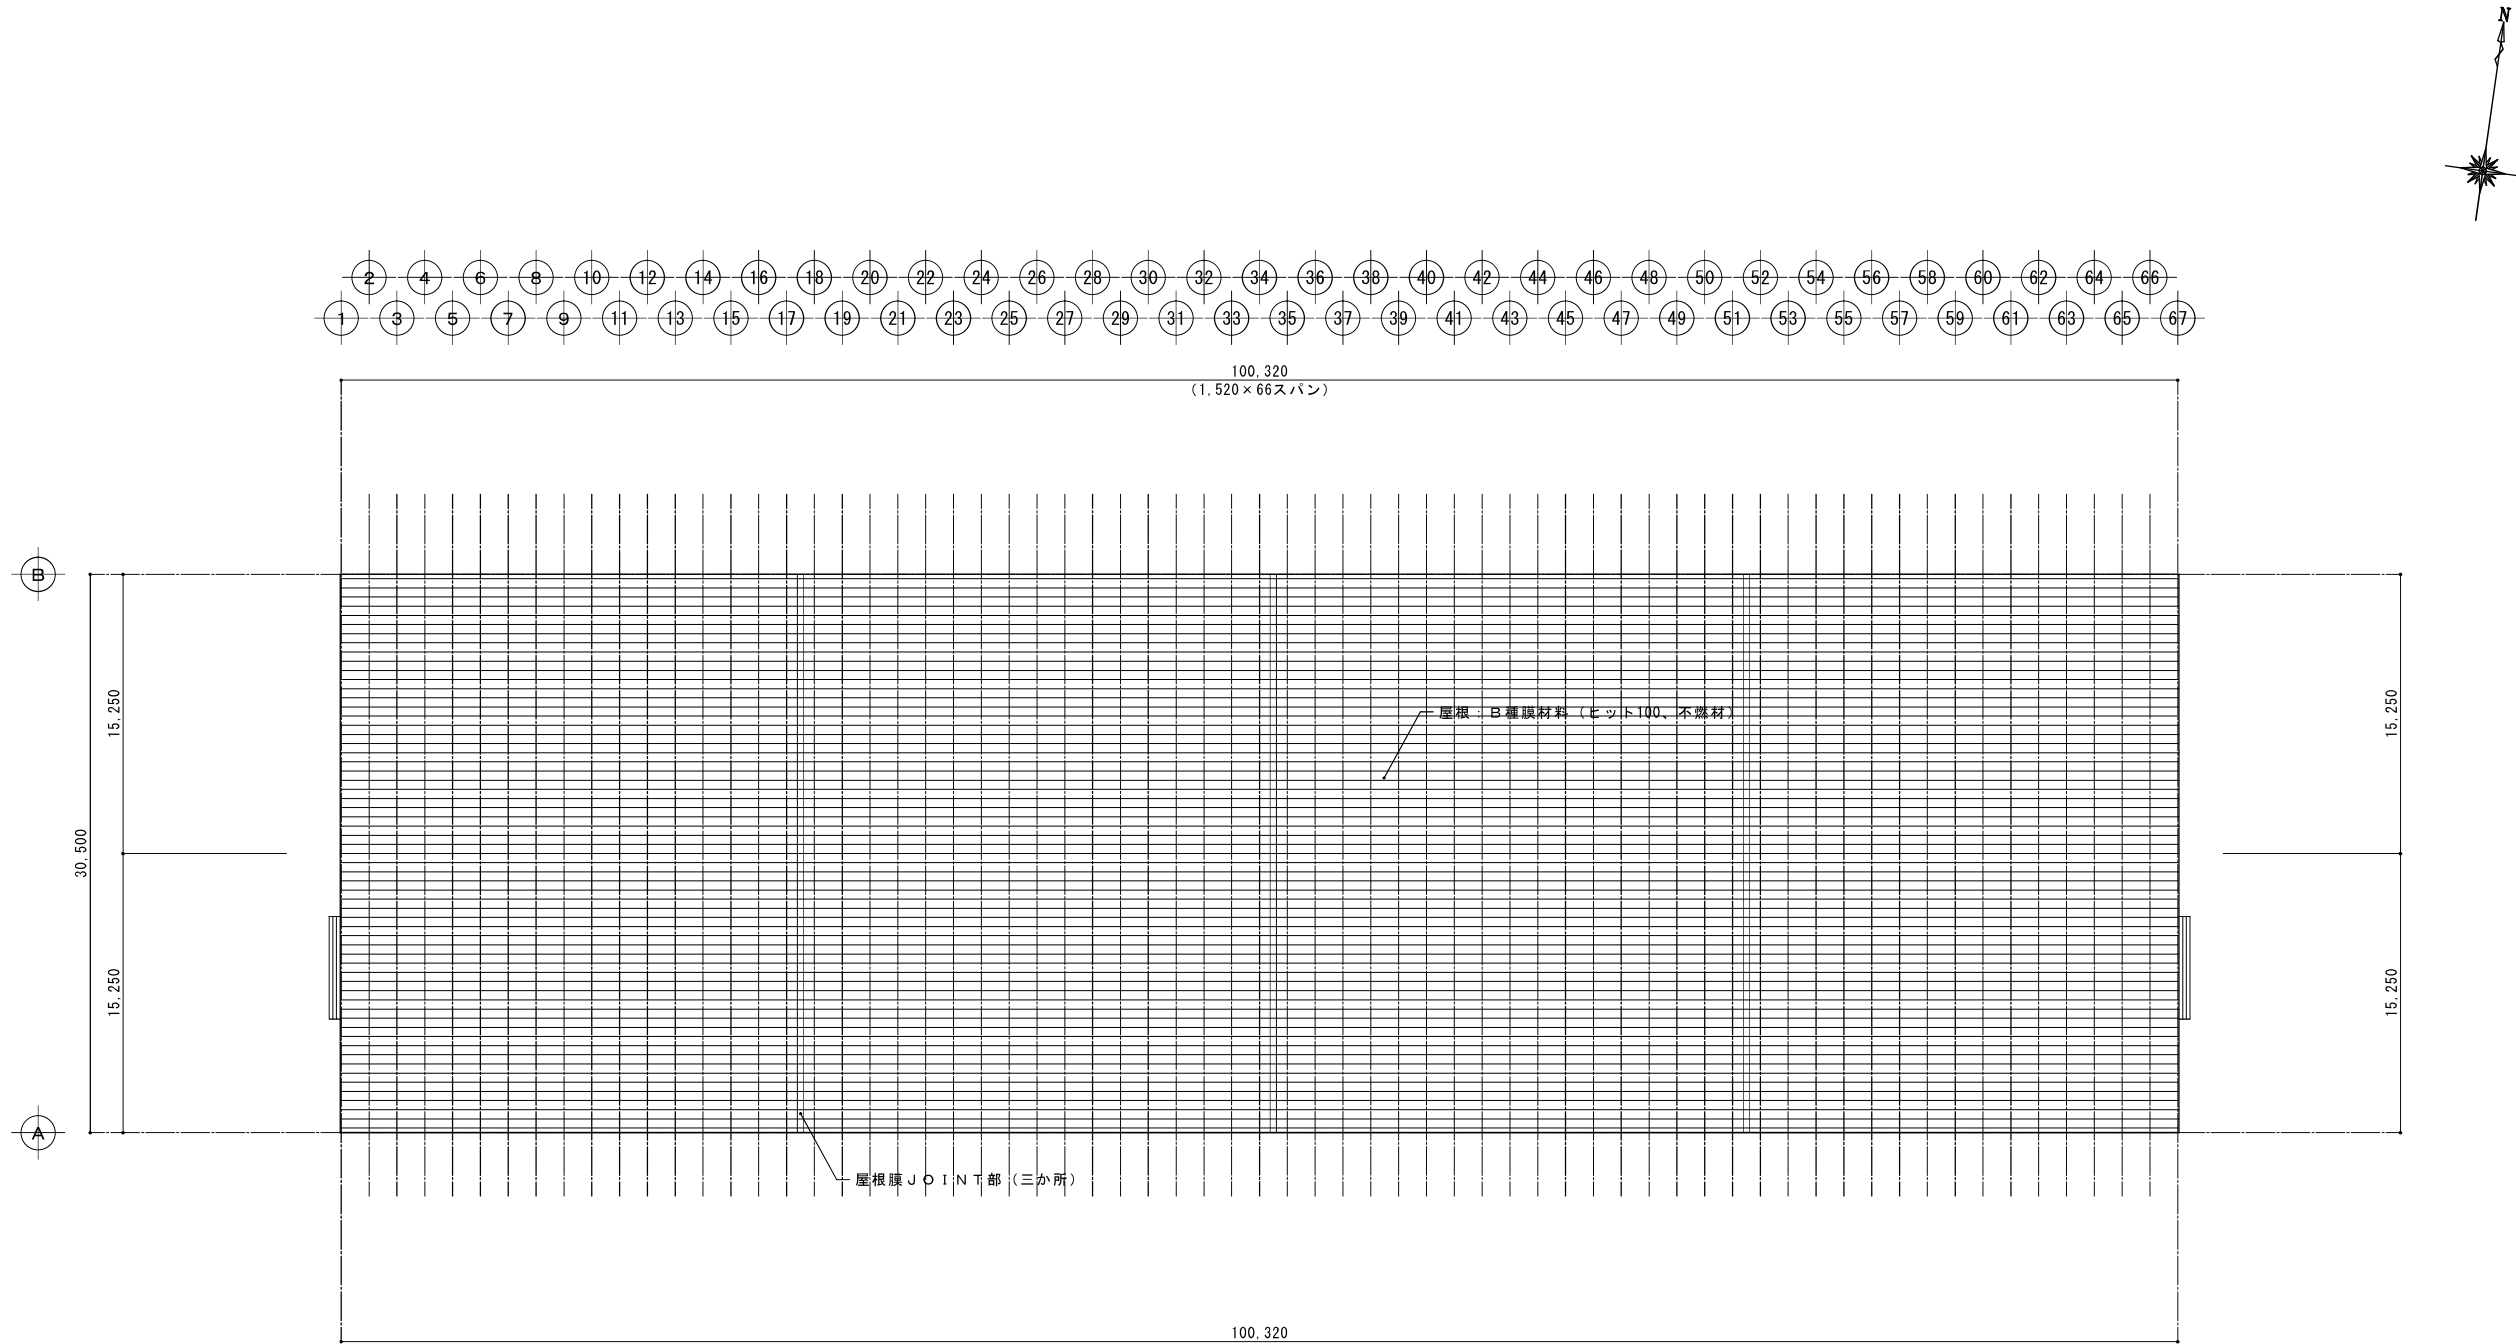


屋根 平面図 S=1:200

註 縮尺に関してはA 1版に対応しています。


業 務 名	令和2・3・4・5年度 飯館村長泥地区環境再生事業盛土等工事		
図 面 名	大テント 屋根平面図		
作 成 年 月	令和 元年 9月		
縮 尺	S=1:200	図面番号	参-3
受 託 者 名			
事 務 所 名	福島地方環境事務所		

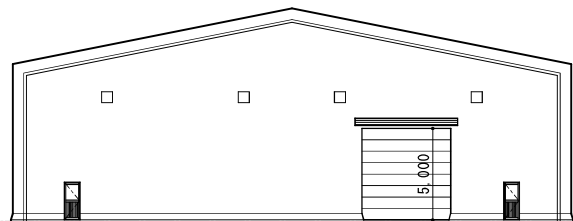


西側 立面図 S=1:200

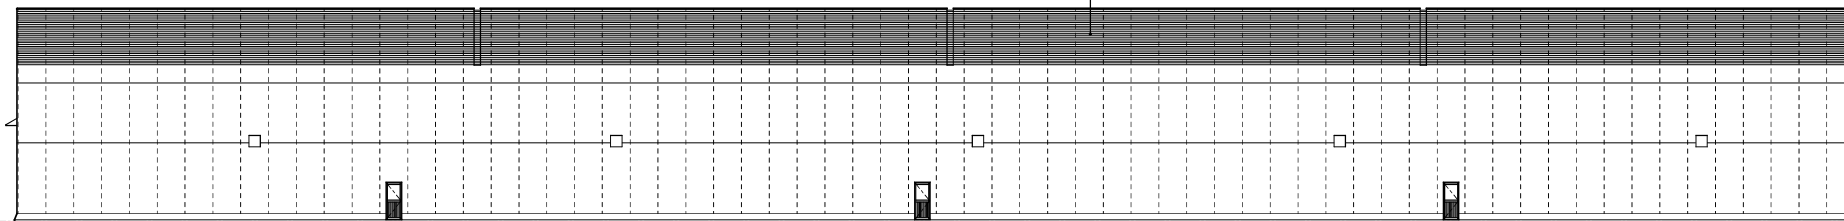

南側 立面図 S=1:200

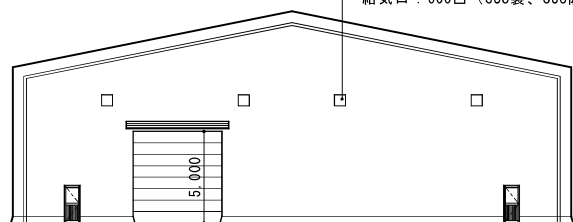

東側 立面図 S=1:200

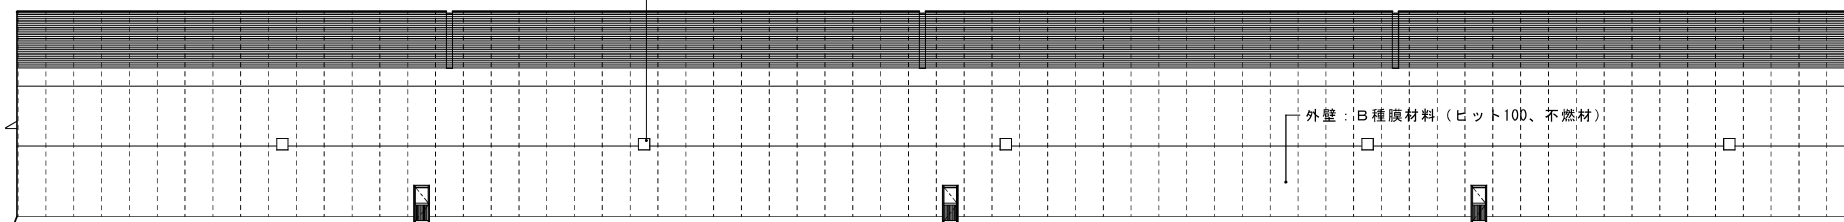

北側 立面図 S=1:200

屋根：B種膜材料（ビット100、不燃材）


給気口：600口（SUS製、SUS防虫網）計8か所

有圧扇：450Φ（設備工事）計10か所


外壁：B種膜材料（ビット100、不燃材）

註 縮尺に関してはA 1版に対応しています。

業 務 名	令和2・3・4・5年度 飯館村長泥地区環境再生事業盛土等工事		
図 面 名	大テント 立面図		
作成年月	令和 元年 9月		
縮 尺	S=1:200	図面番号	参-4
受託者名			
事務所名	福島地方環境事務所		

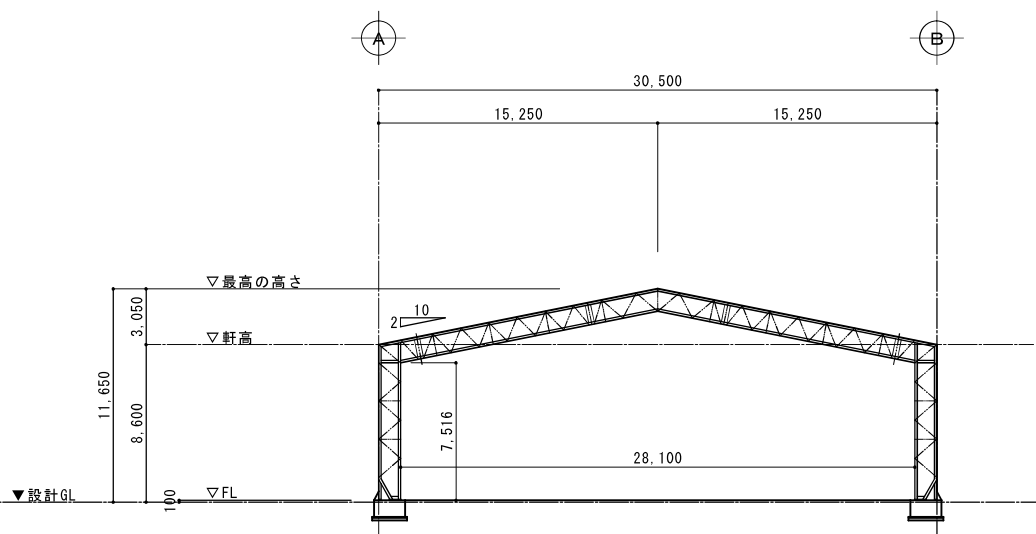


X - X' 断面図 S=1:200

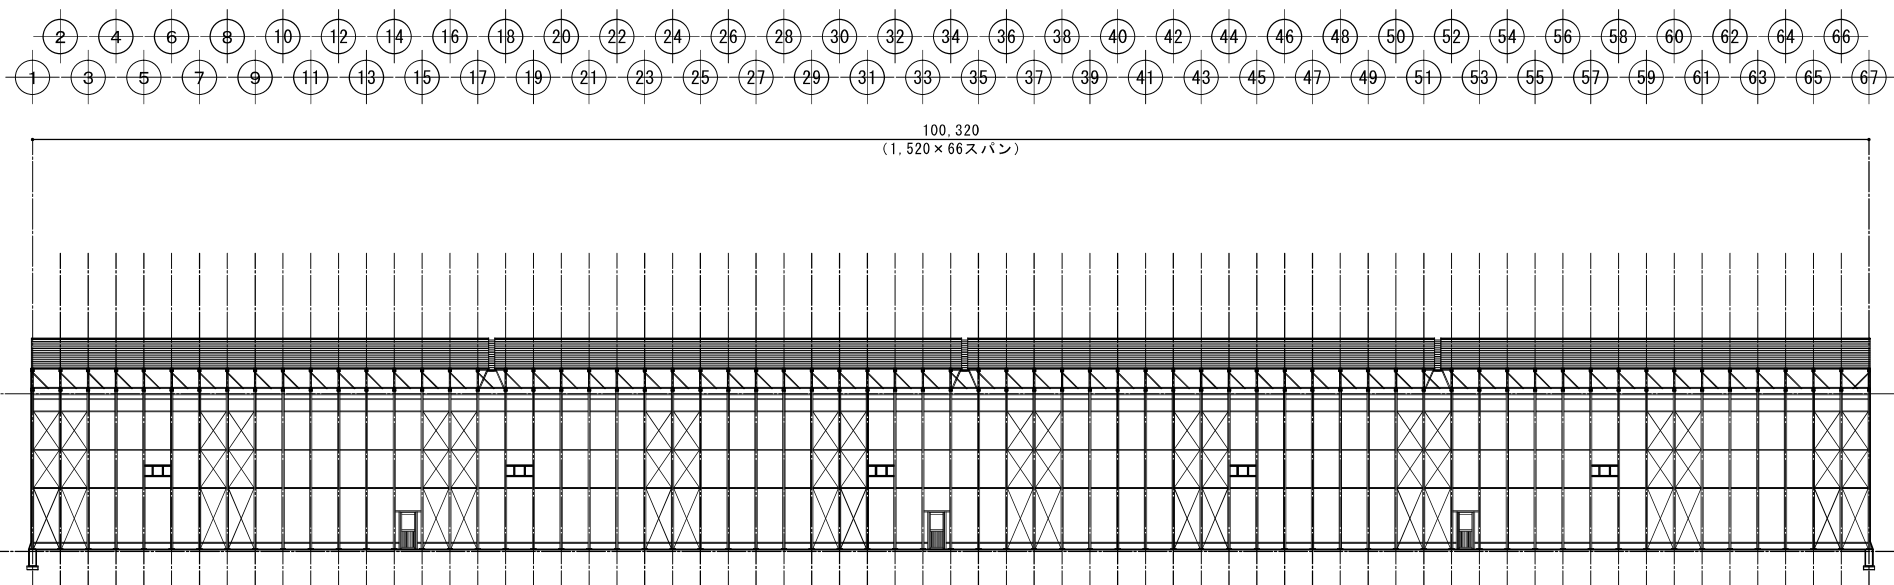

Y - Y' 断面図 S=1:200

註 縮尺に関してはA 1 版に対応しています。

業 務 名	令和2・3・4・5年度 飯館村長泥地区環境再生事業盛土等工事		
図 面 名	大テント 断面図		
作 成 年 月	令和 元年 9月		
縮 尺	S=1:200	図面番号	参-5
受 託 者 名			
事 務 所 名	福島地方環境事務所		

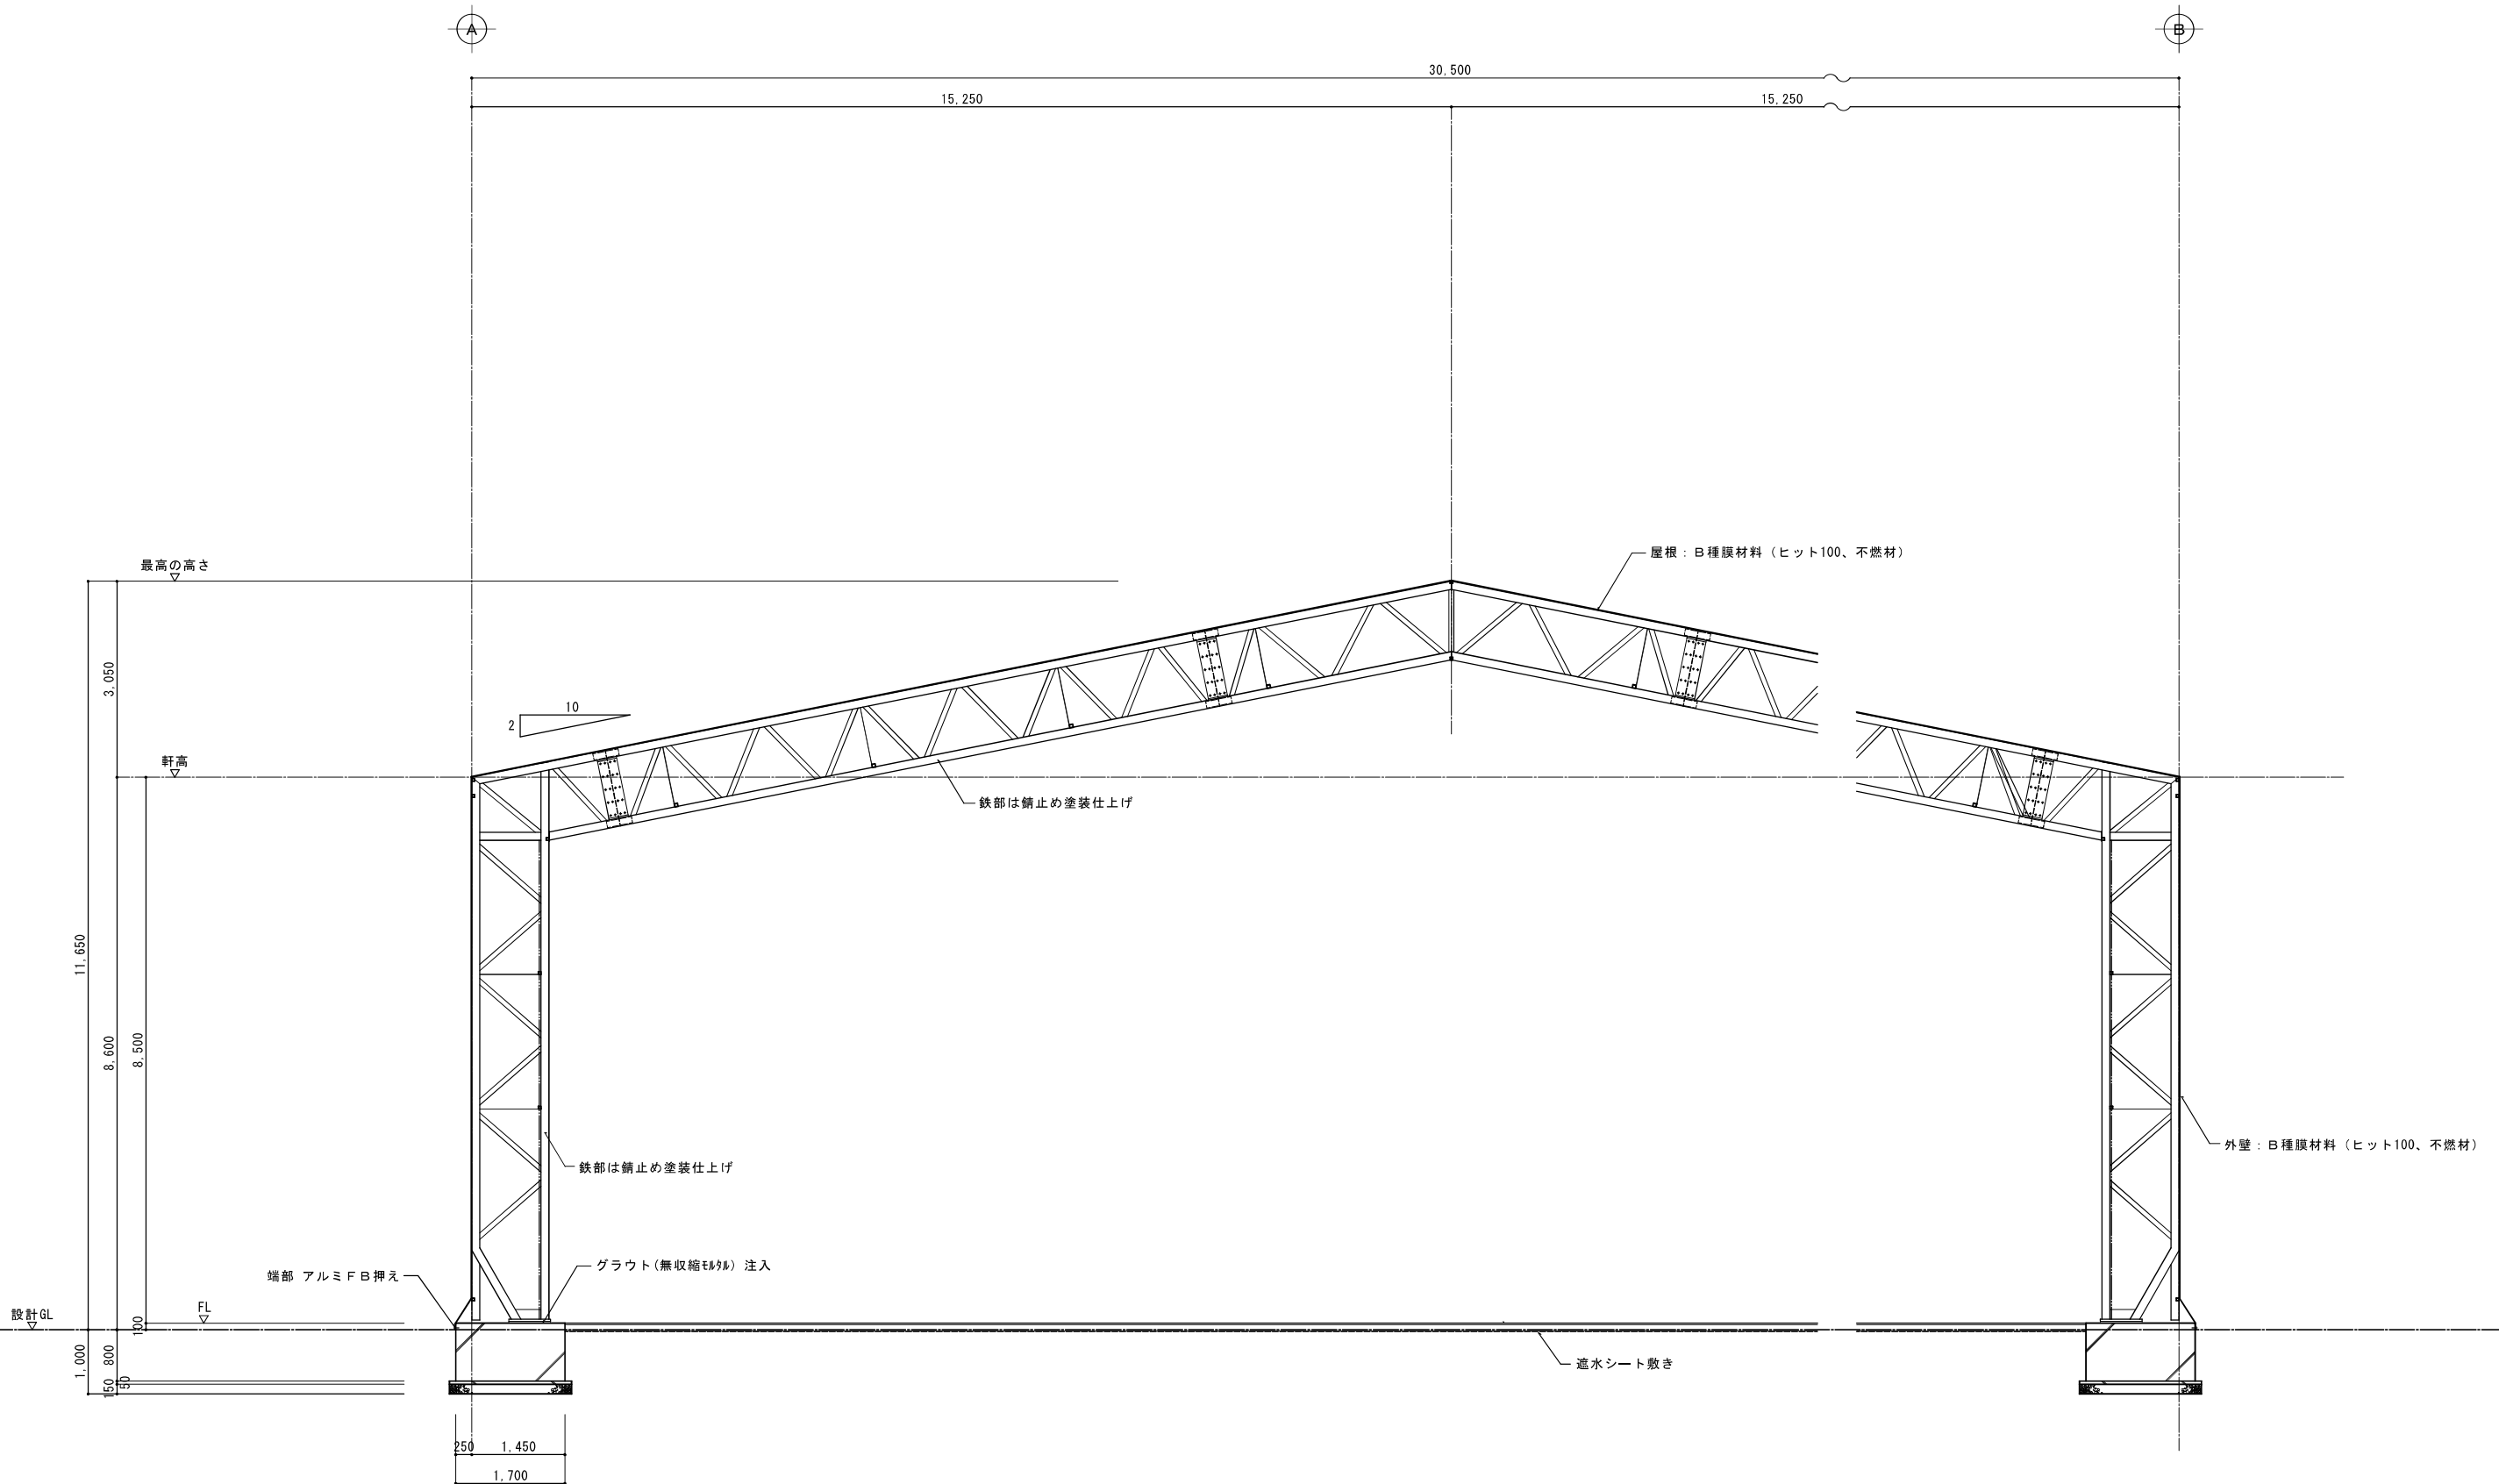


矩 計 図 S=1:50


註 縮尺に関してはA1版に対応しています。

業 務 名	令和2・3・4・5年度 飯館村長泥地区環境再生事業盛土等工事		
図 面 名	大テント 矩形図		
作成年月	令和 元年 9月		
縮 尺	S=1:50	図面番号	参-6
受託者名			
事務所名	福島地方環境事務所		


2工区推定地質縦断面図 (A1) H=1 : 2,000 V=1 : 200 (A3) H=1 : 4,000 V=1 : 400

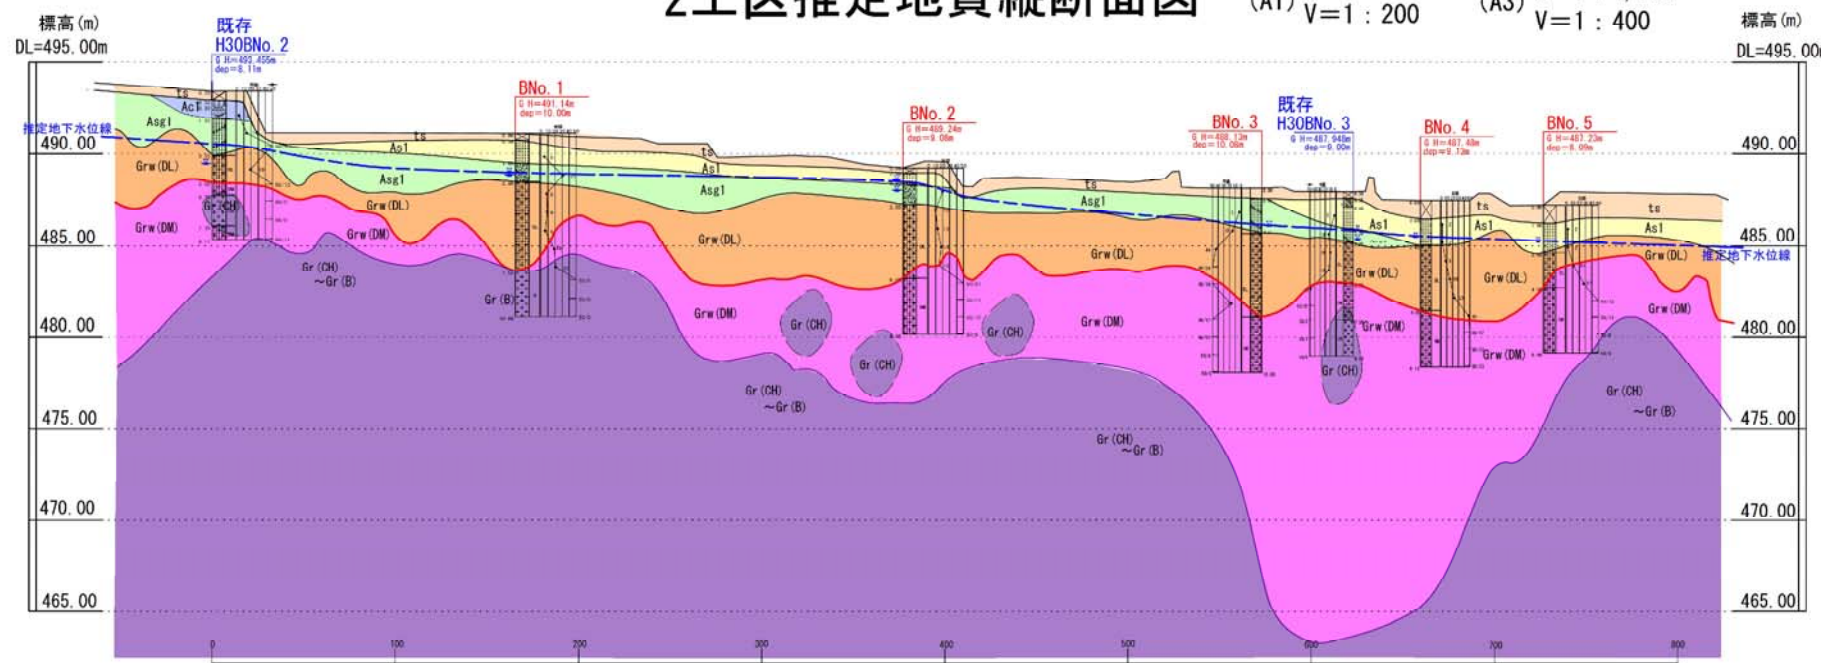

3工区推定地質縦断面図 (A1) H=1 : 2,000 V=1 : 200 (A3) H=1 : 4,000 V=1 : 400

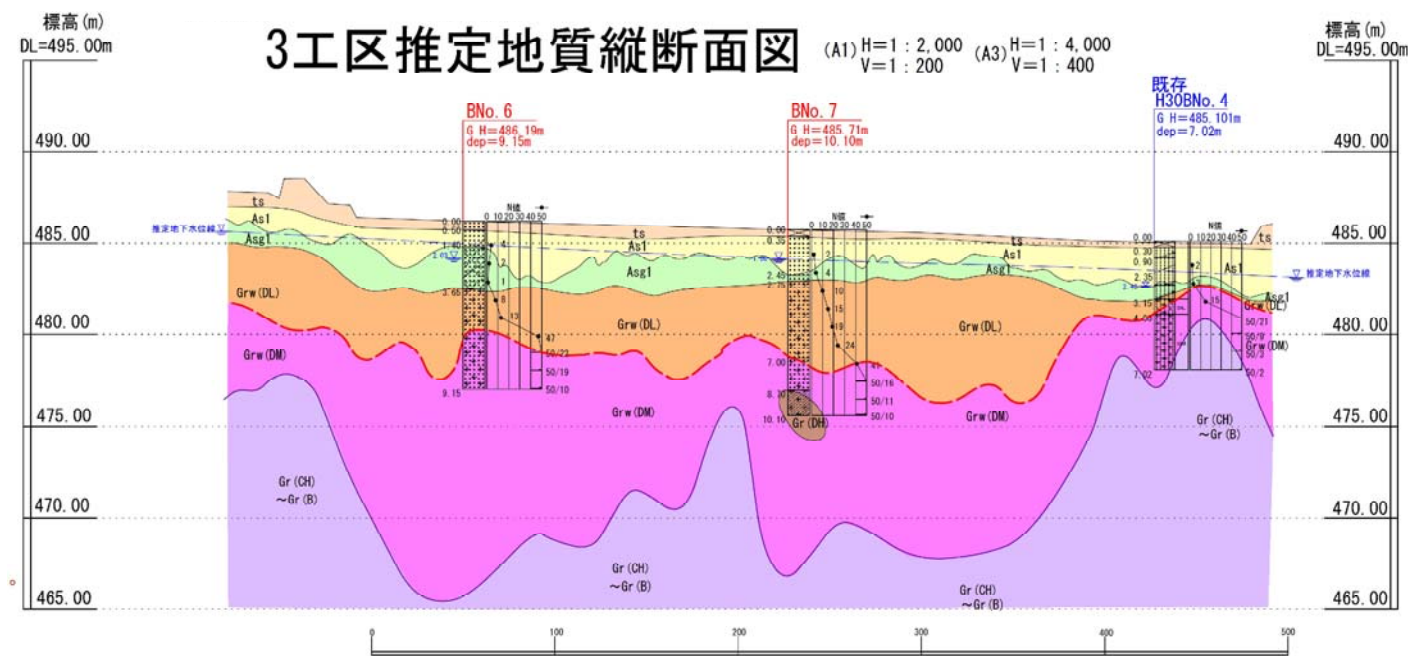

4工区推定地質縦断面図 (A1) H=1 : 2,000 V=1 : 200 (A3) H=1 : 4,000 V=1 : 400

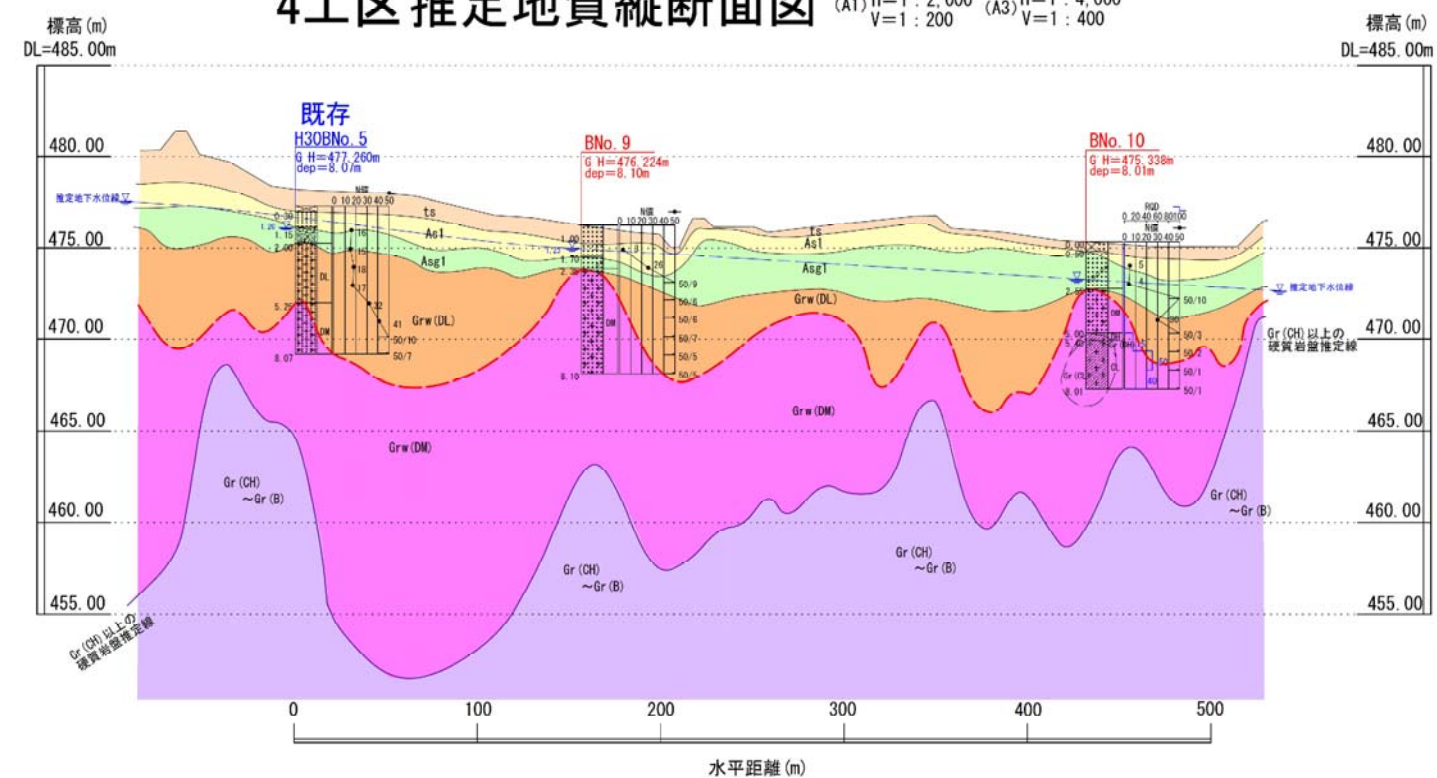

業務名	令和2・3・4・5年度 飯館村長泥地区環境再生事業盛土等工事		
図面名	推定地質縦断面図		
作成年月	令和2年3月		
縮尺	図示	図面番号	参-7
会社名			
事業社名	福島地方環境事務所		