


図 面 目 録

平成30年度中間貯蔵施設区域境界植栽工事(大熊町)

図 面 名 称		縮 尺	図面番号
1.	位 置 図	1:25,000	全6葉の内 1
2.	全 体 植 栽 平 面 図	1:5,000	全6葉の内 2
3.	植 栽 平 面 図 (1)	1:1,000	全6葉の内 3
4.	植 栽 平 面 図 (2)	1:1,000	全6葉の内 4
5.	植 栽 平 面 図 (3)	1:1,000	全6葉の内 5
6.	植 栽 平 面 図 (4)	1:1,000	全6葉の内 6
【参考図】			
1.	植 栽 パ タ ー ン 配 置 図 (1)	1:1,000	全7葉の内 1
2.	植 栽 パ タ ー ン 配 置 図 (2)	1:1,000	全7葉の内 2
3.	植 栽 パ タ ー ン 配 置 図 (3)	1:1,000	全7葉の内 3
4.	植 栽 パ タ ー ン 配 置 図 (4)	1:1,000	全7葉の内 4
5.	植 栽 パ タ ー ン 図 A	1:50	全7葉の内 5
6.	植 栽 パ タ ー ン 図 B	1:50	全7葉の内 6
7.	植 栽 パ タ ー ン 図 C	1:50	全7葉の内 7

位置図

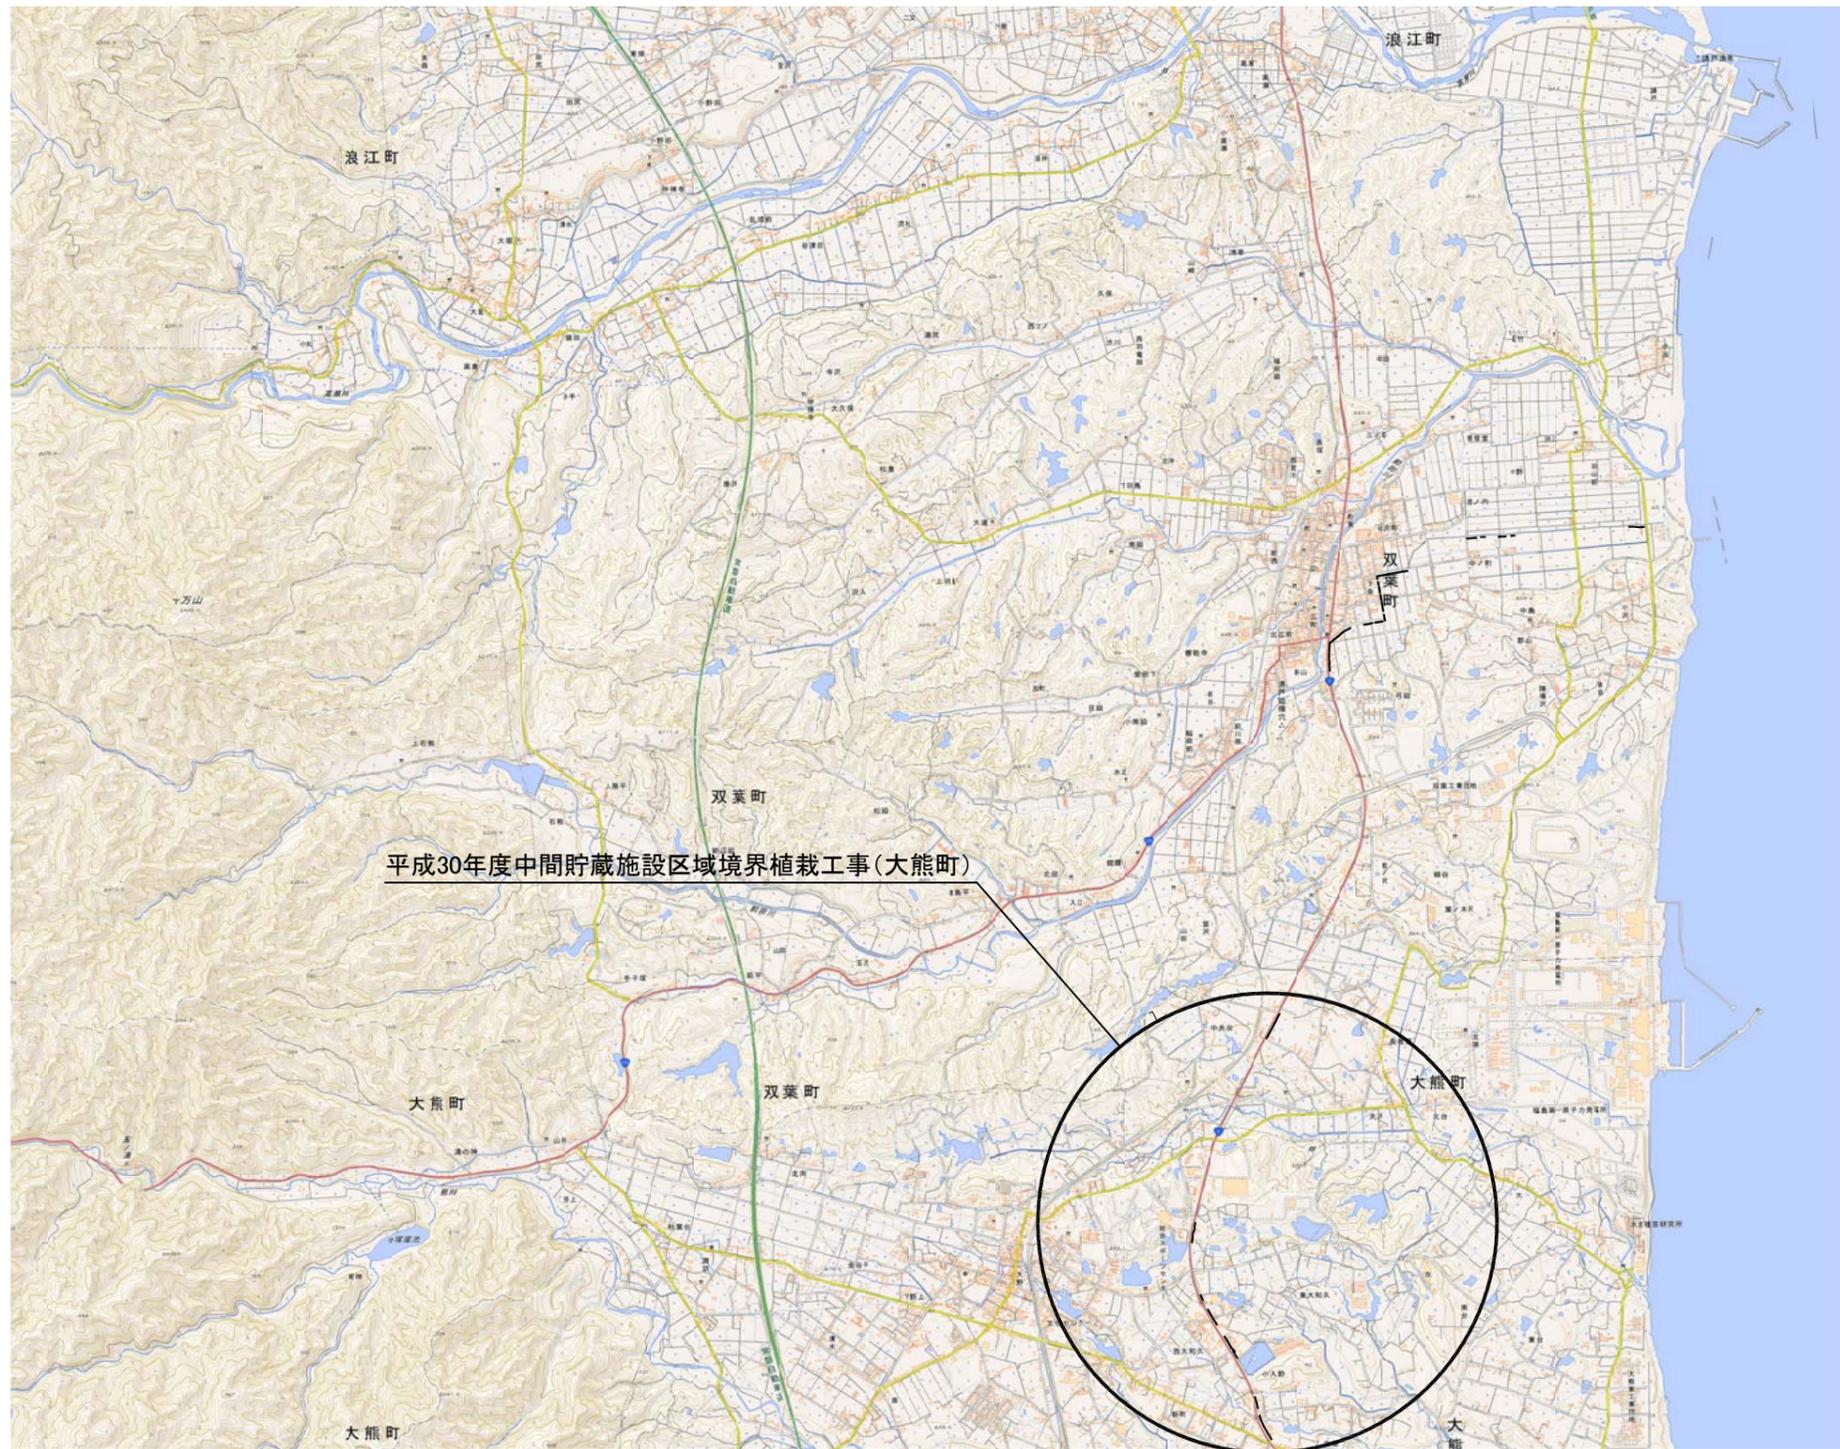

平成30年度中間貯蔵施設区域境界植栽工事(大熊町)

0 500 1000 3,000m

出典：国土地理院ウェブサイト
 ※利用規約： <http://www.gsi.go.jp/kikakuchousei/kikakuchousei40182.html>


平成30年度		
施工場所	福島県双葉郡大熊町内	
工事名	平成30年度中間貯蔵施設区域境界植栽工事(大熊町)	
図名	位置図	
縮尺	1/25000	図面番号 全6葉の内1
作成年月日	平成30年11月日	
福島県地方環境事務所		

全体植栽平面図




L=953.4m
 高木 N=572本
 高木(植栽時中木) N=382本
 中木 N=383本
 低木 N=572本

図面割付図

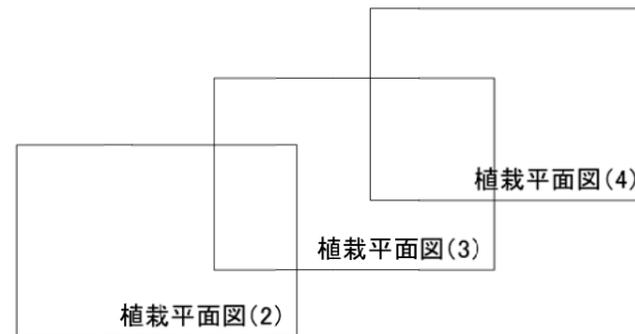



平成30年度			
施工場所	福島県双葉郡大熊町地内		
工事名	平成30年度中間貯蔵施設区域境界植栽工事(大熊町)		
図名	全体植栽平面図		
縮尺	1/5000	図面番号	全6葉の内 2
作成年月日	平成 30 年 11 月 日		
福島地方環境事務所			

植栽平面図(1)

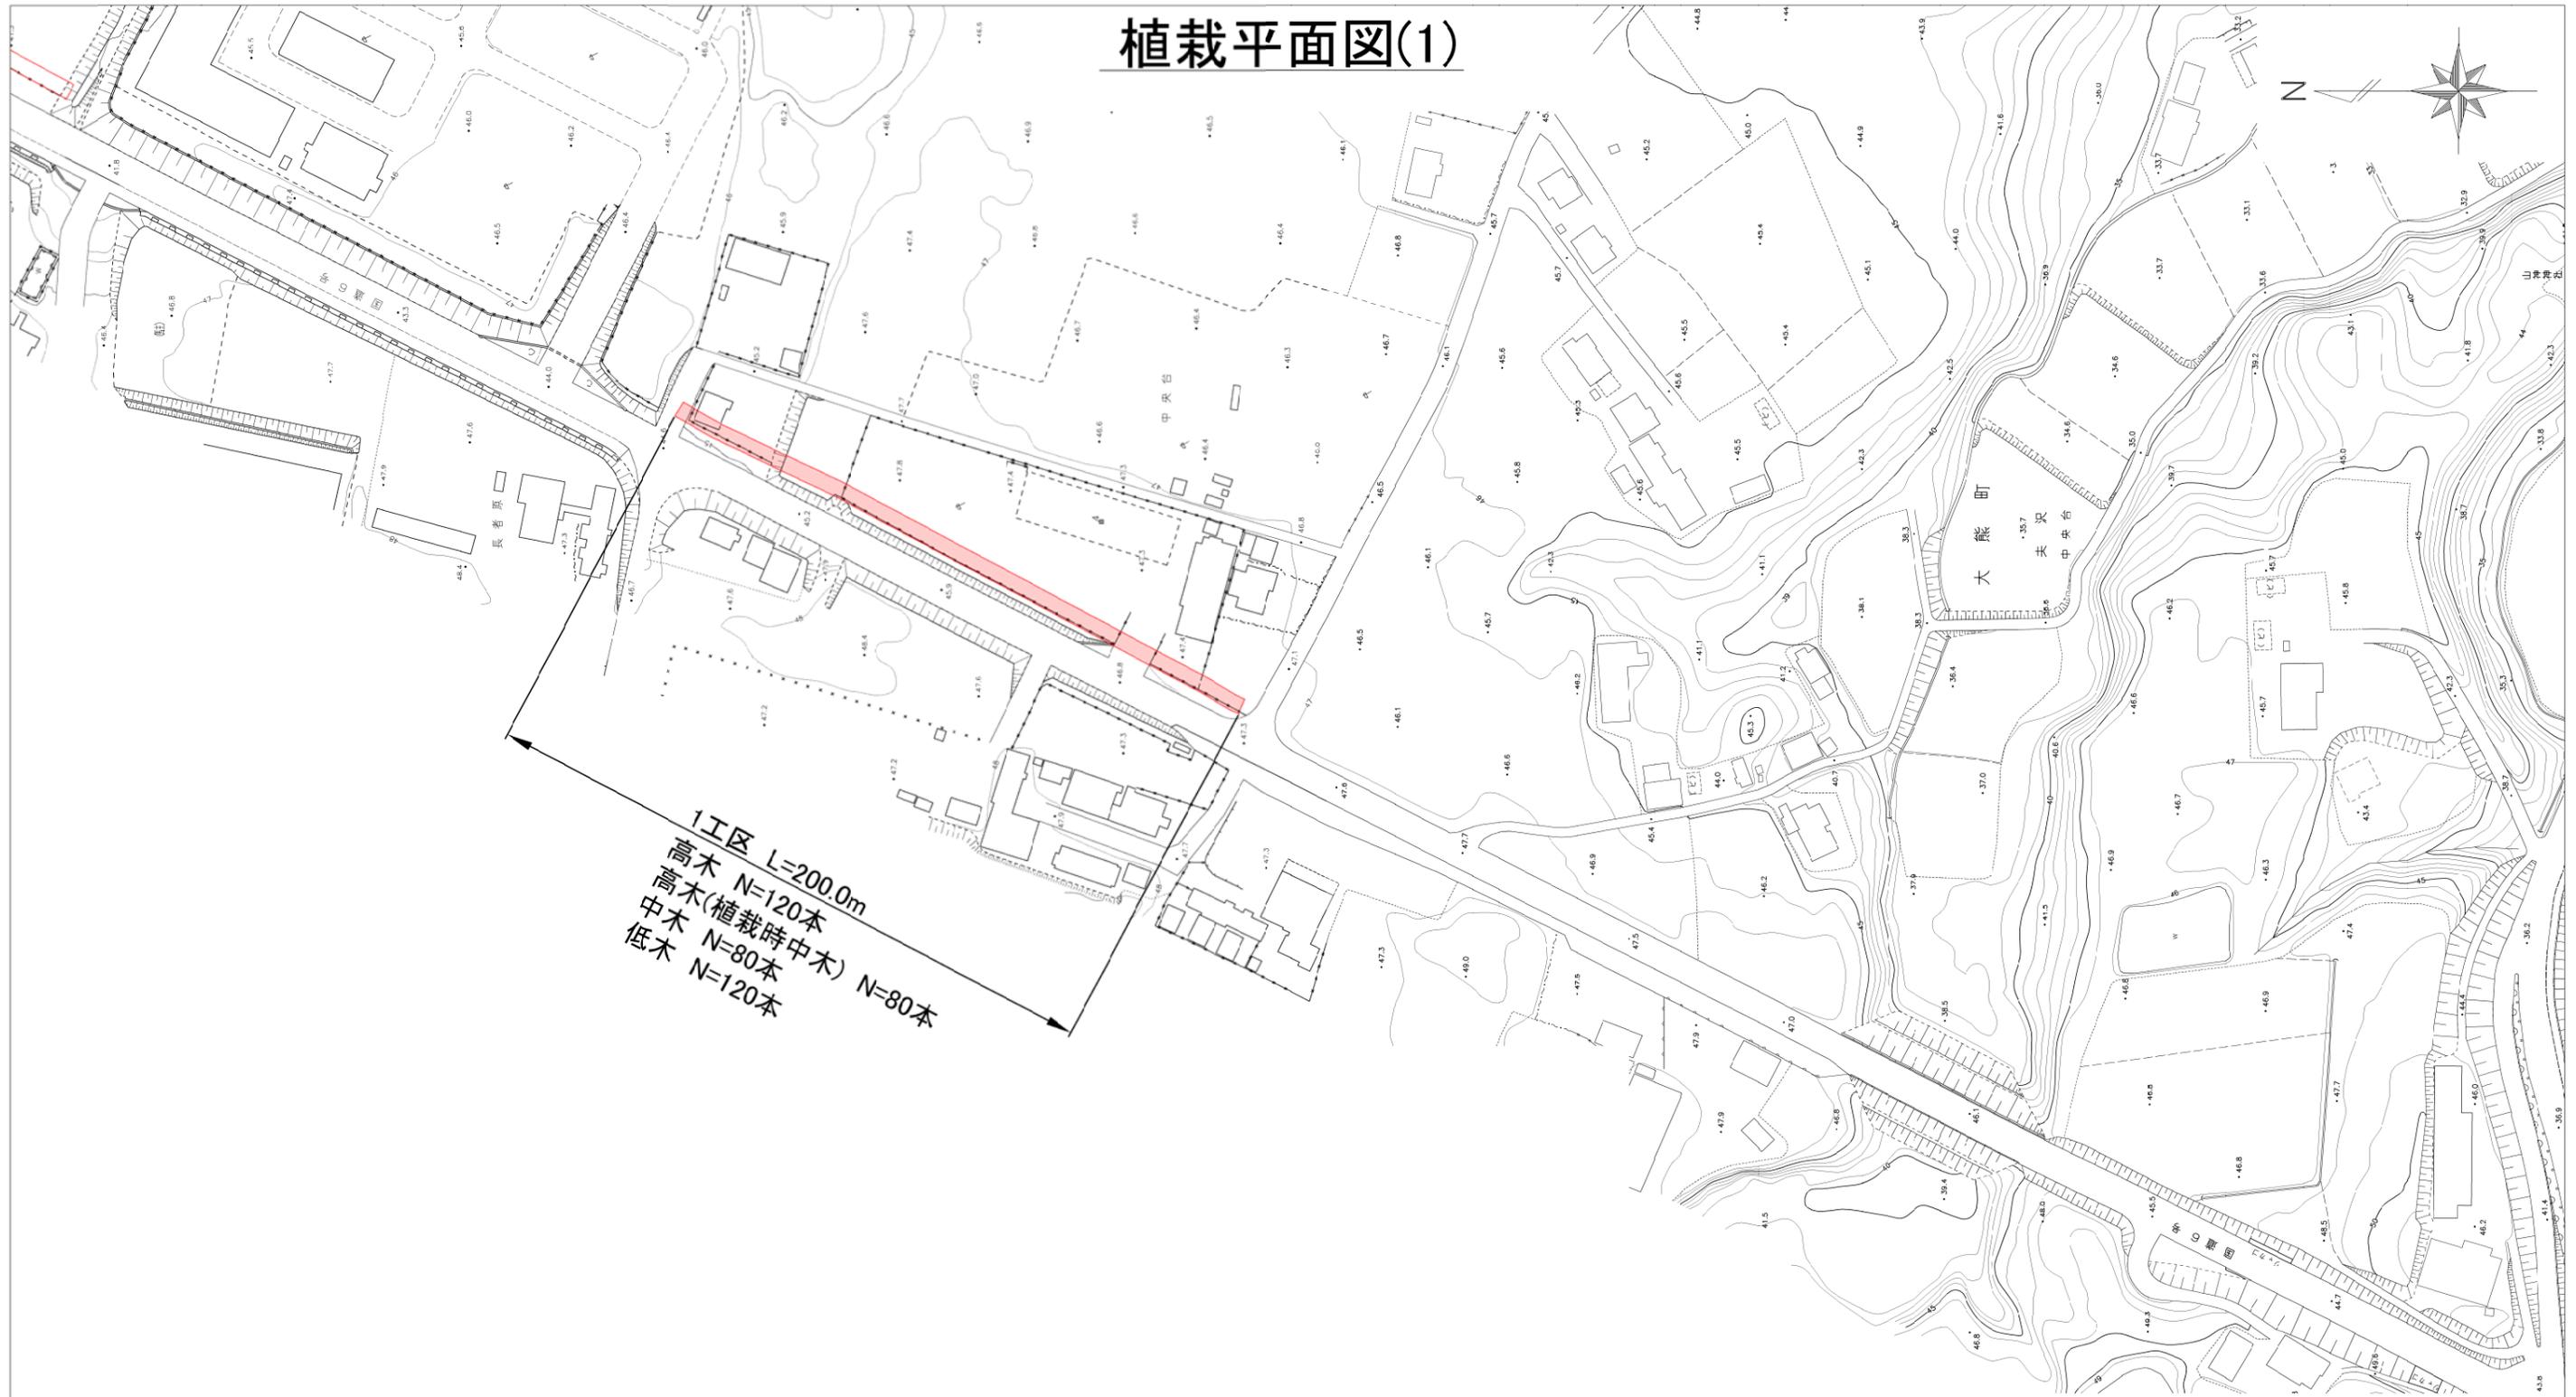

平成30年度			
施工場所	福島県双葉郡大熊町地内		
工事名	平成30年度中間貯蔵施設区域境界植栽工事(大熊町)		
図名	植栽平面図(1)		
縮尺	1/1000	図面番号	全6葉の内 3
作成年月日	平成 30 年 11 月 日		
福島地方環境事務所			



植栽平面図(2)

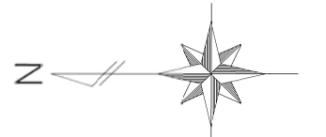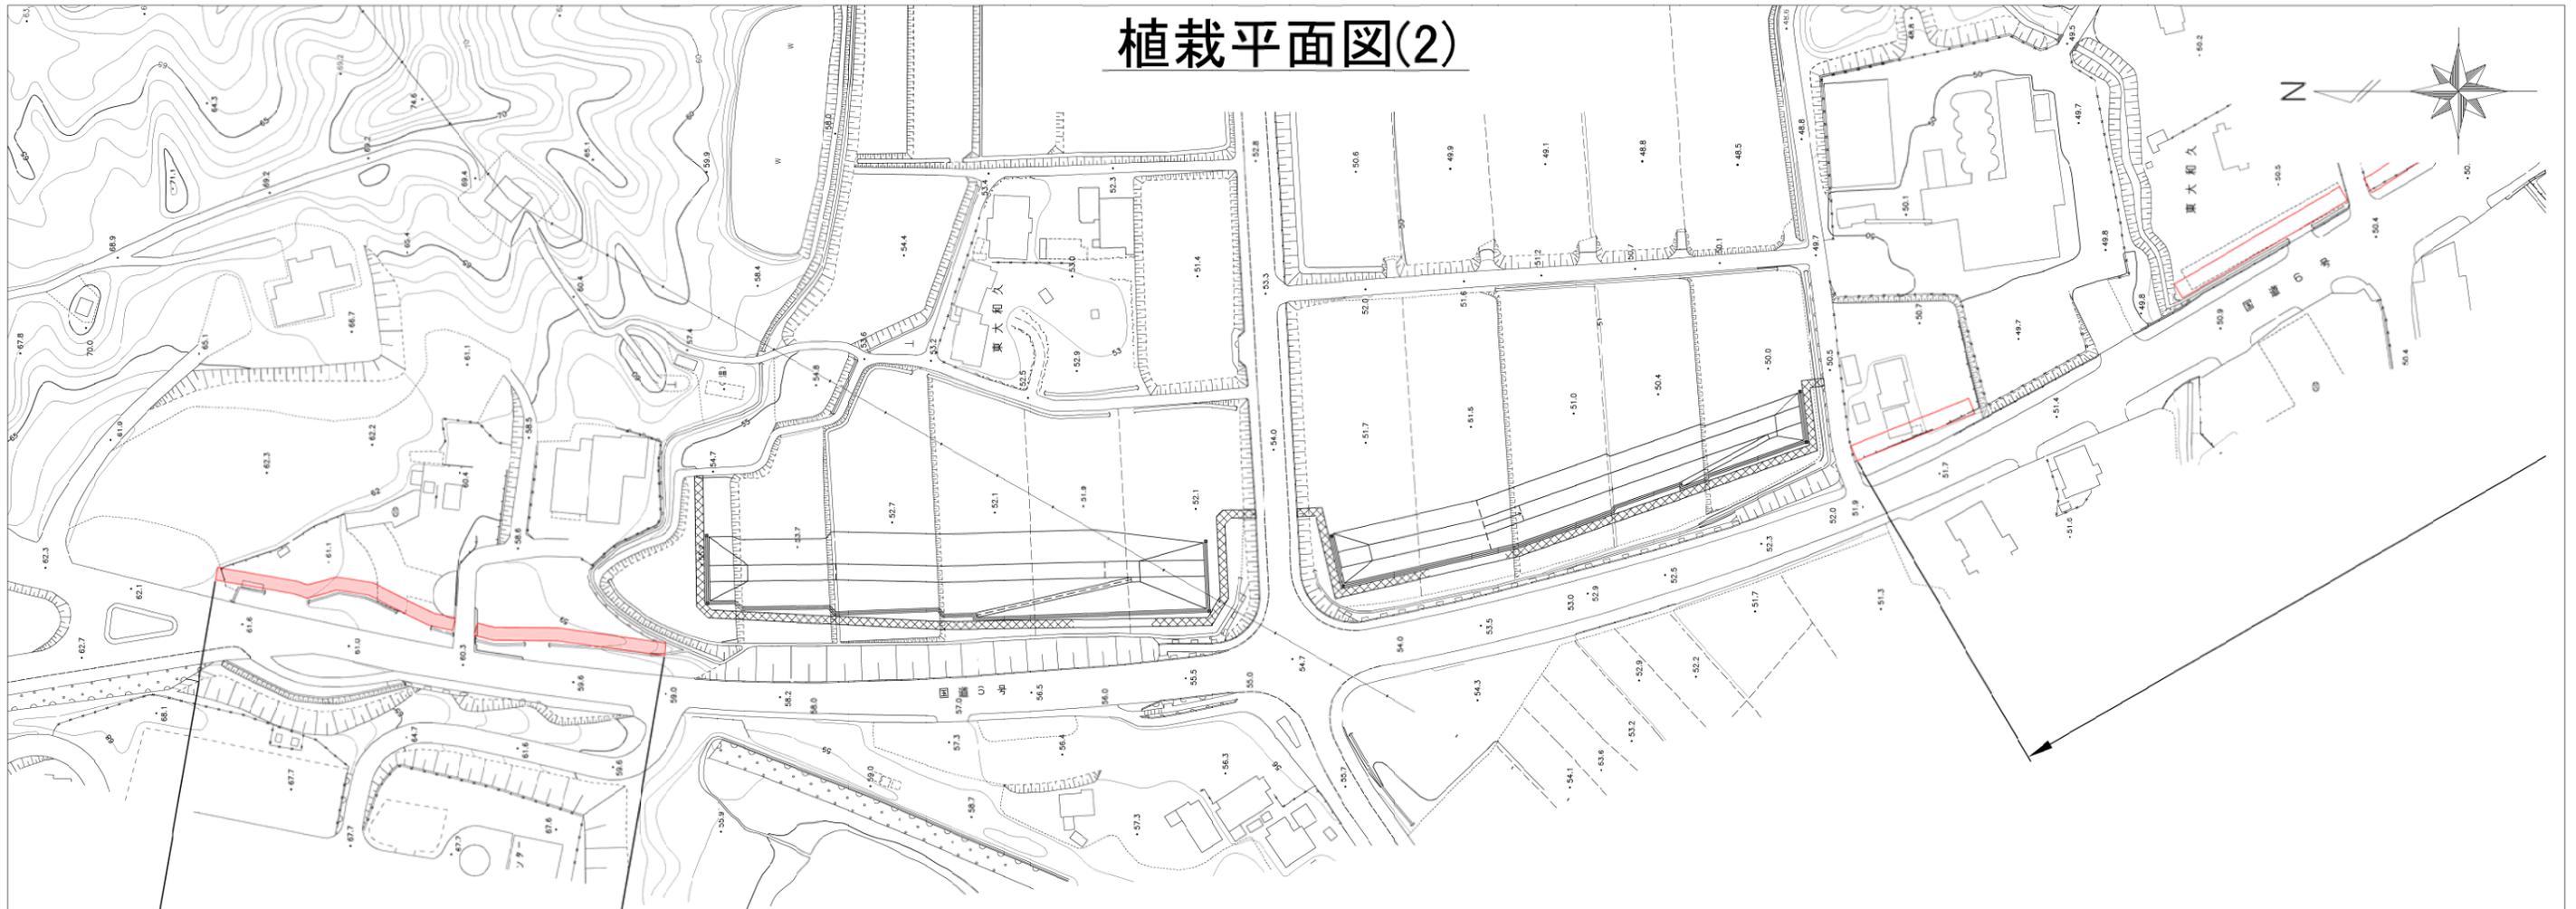

2工区 L=136.7m
 高木 N=82本
 高木(植栽時中木) N=55本
 中木 N=55本
 低木 N=82本

平成30年度			
施工場所	福島県双葉郡大熊町地内		
工事名	平成30年度中間貯蔵施設区域境界植栽工事(大熊町)		
図名	植栽平面図(2)		
縮尺	1/1000	図面番号	全6葉の内 4
作成年月日	平成 30 年 11 月 日		
福島地方環境事務所			


植栽平面図(3)

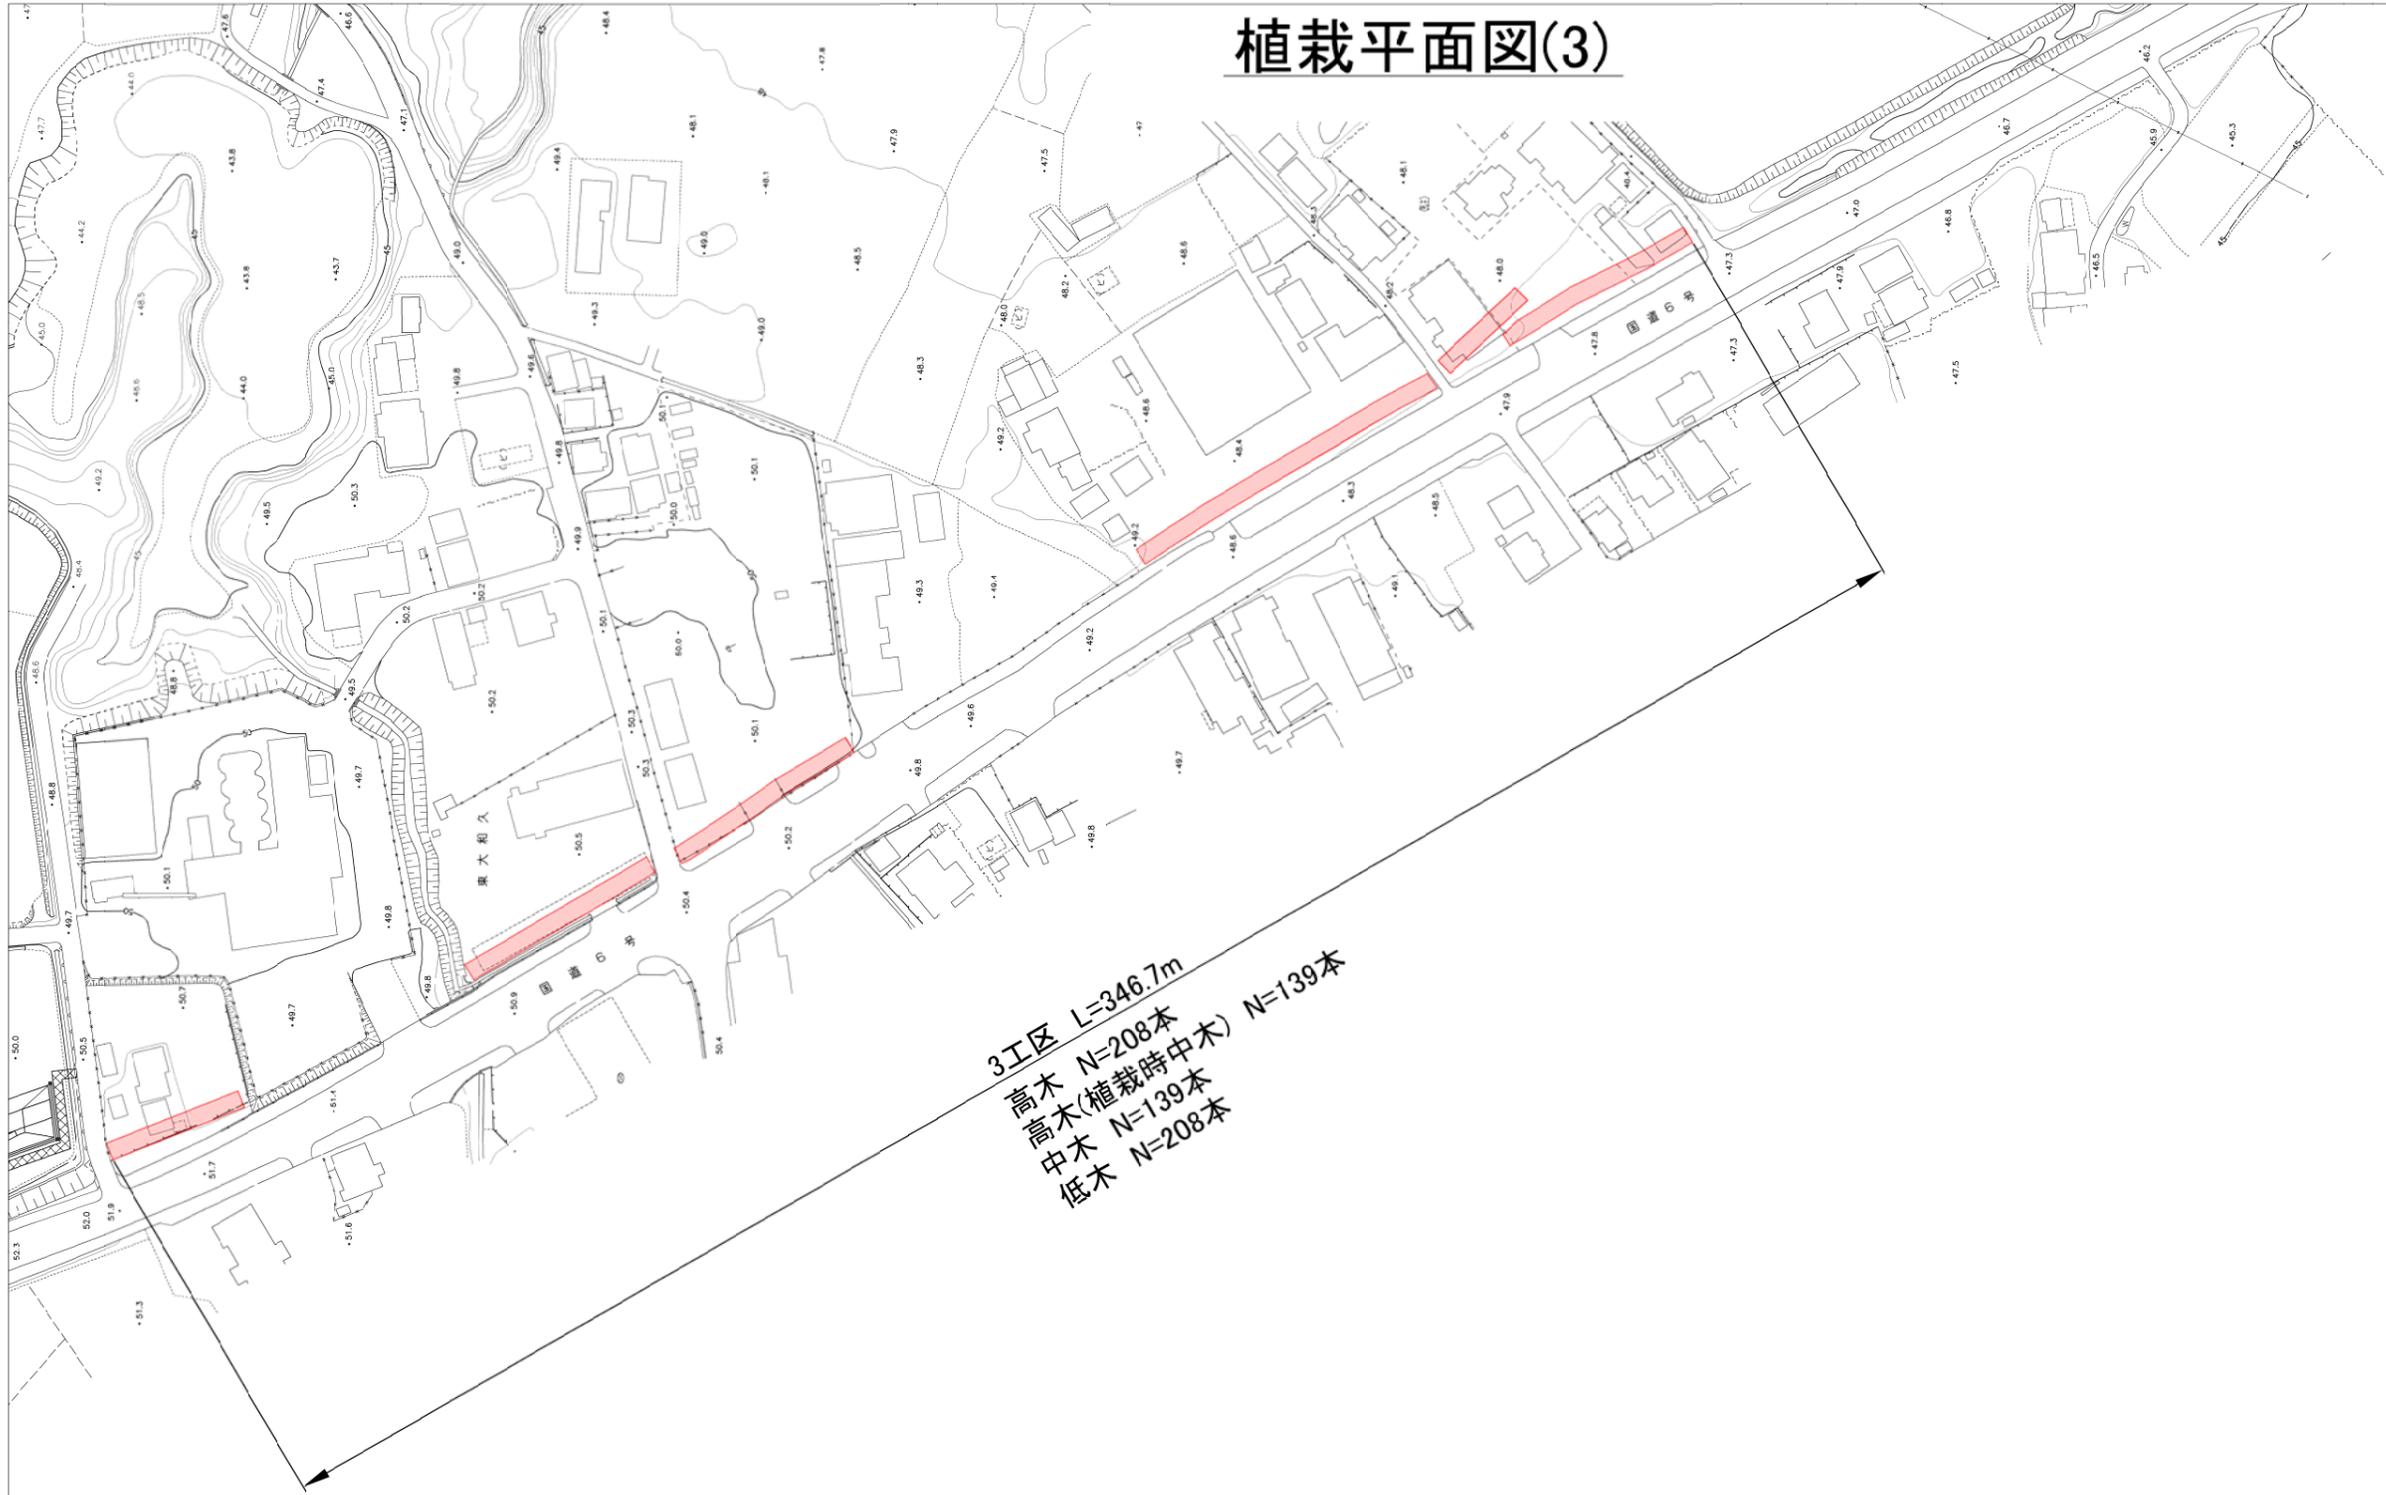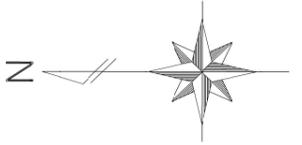

3工区 L=346.7m
 高木 N=208本
 高木(植栽時中木) N=139本
 中木 N=139本
 低木 N=208本

平成30年度			
施工場所	福島県双葉郡大熊町地内		
工事名	平成30年度中間貯蔵施設区域境界植栽工事(大熊町)		
図名	植栽平面図(3)		
縮尺	1/1000	図面番号	全6葉の内5
作成年月日	平成30年11月日		
福島地方環境事務所			



植栽平面図(4)

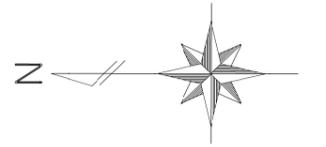

4工区 L=270.0m
 高木 N=162本
 高木(植栽時中木) N=108本
 中木 N=109本
 低木 N=162本

平成30年度			
施工場所	福島県双葉郡大熊町地内		
工事名	平成30年度中間貯蔵施設区域境界植栽工事(大熊町)		
図名	植栽平面図(4)		
縮尺	1/1000	図面番号	全6葉の内 6
作成年月日	平成 30 年 11 月 日		
福島地方環境事務所			



植栽パターン配置図(2)

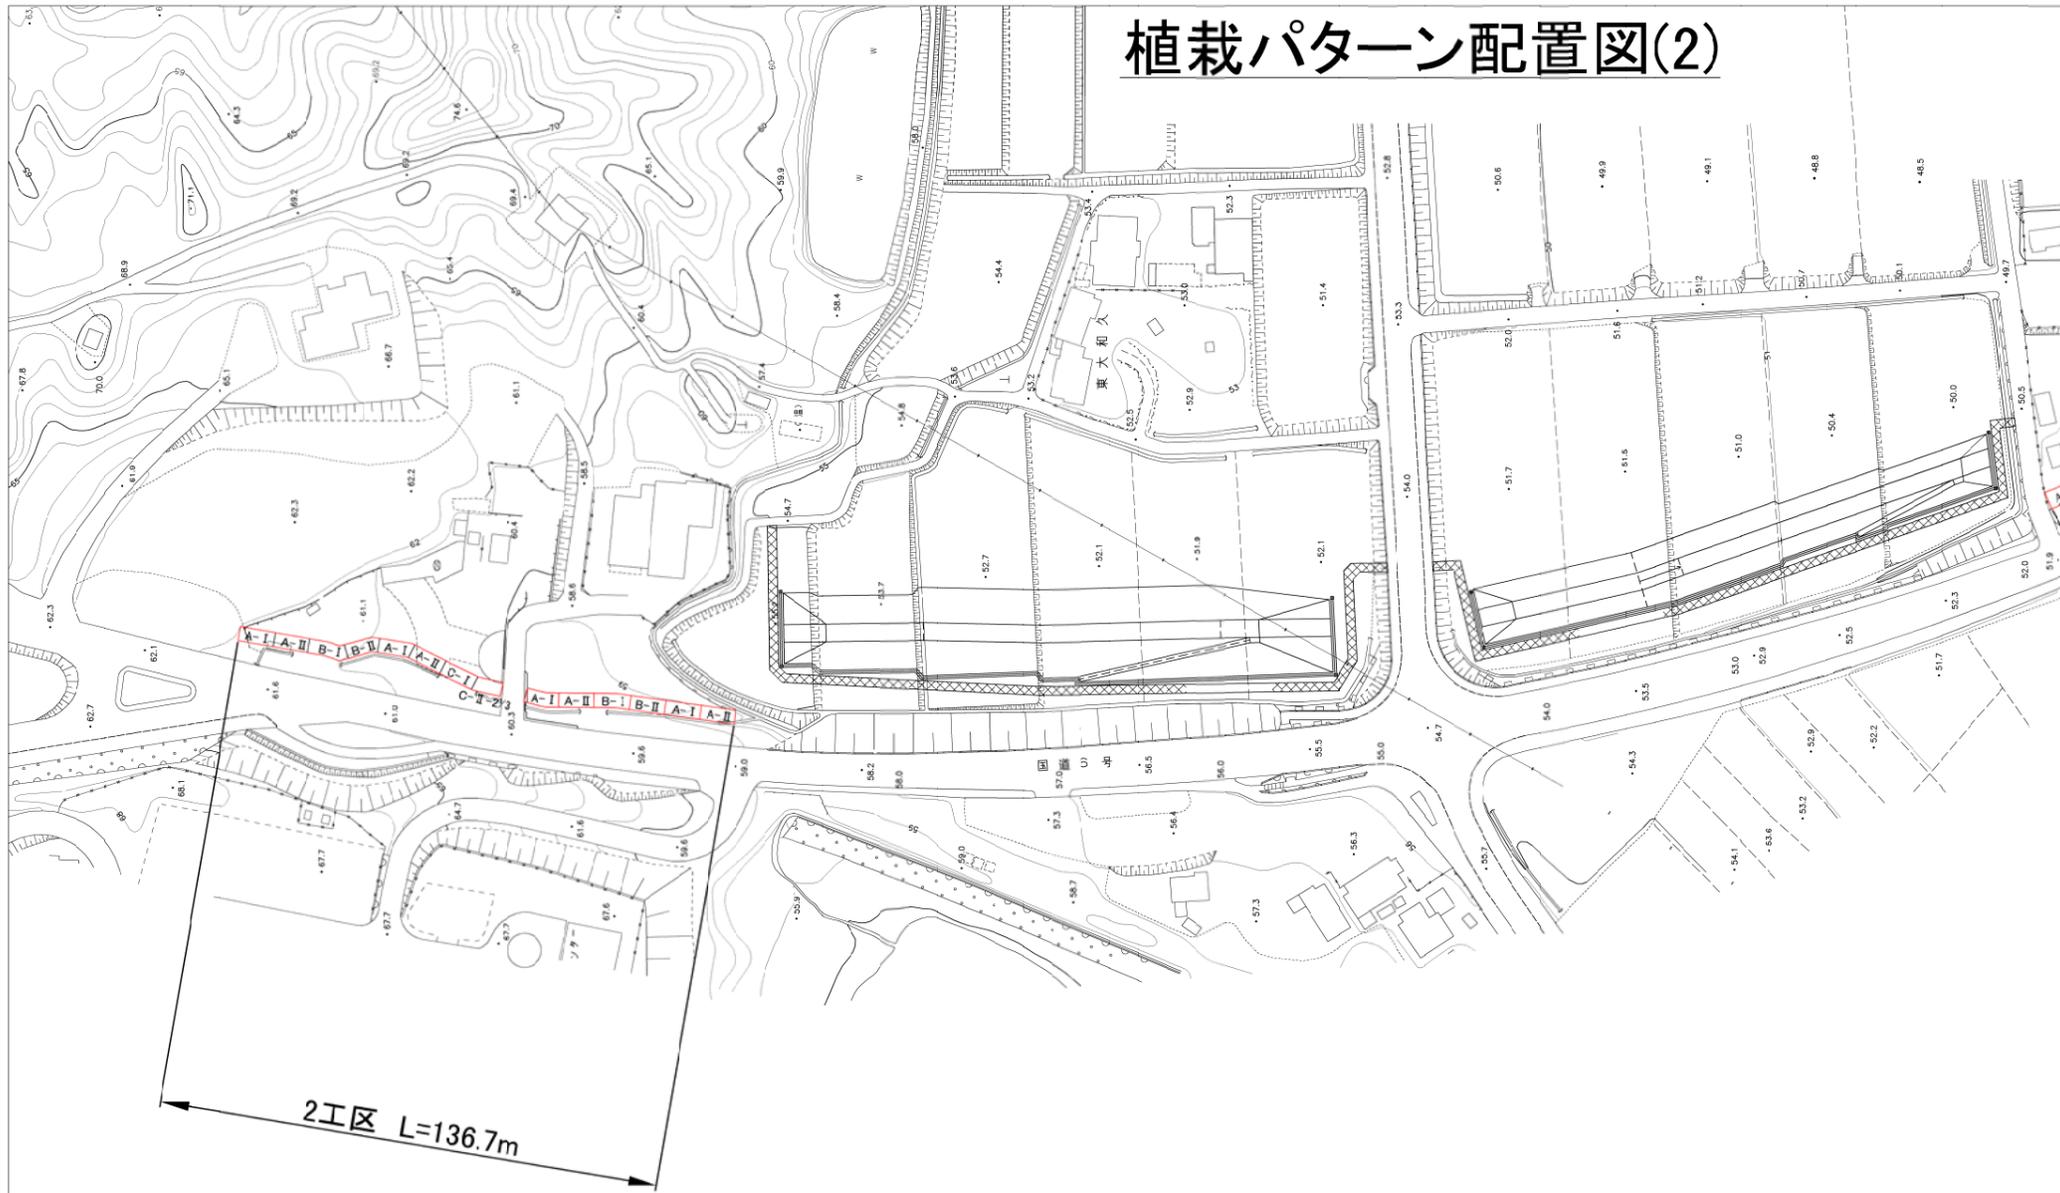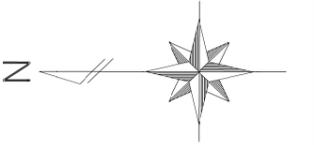

(参考図)

平成30年度			
施工場所	福島県双葉郡大熊町地内		
工事名	平成30年度中間貯蔵施設区域境界植栽工事(大熊町)		
図名	植栽パターン配置図(2)		
縮尺	1/1000	図面番号	全7葉の内 2
作成年月日	平成 30 年 11 月 日		
福島地方環境事務所			



植栽パターン配置図(3)

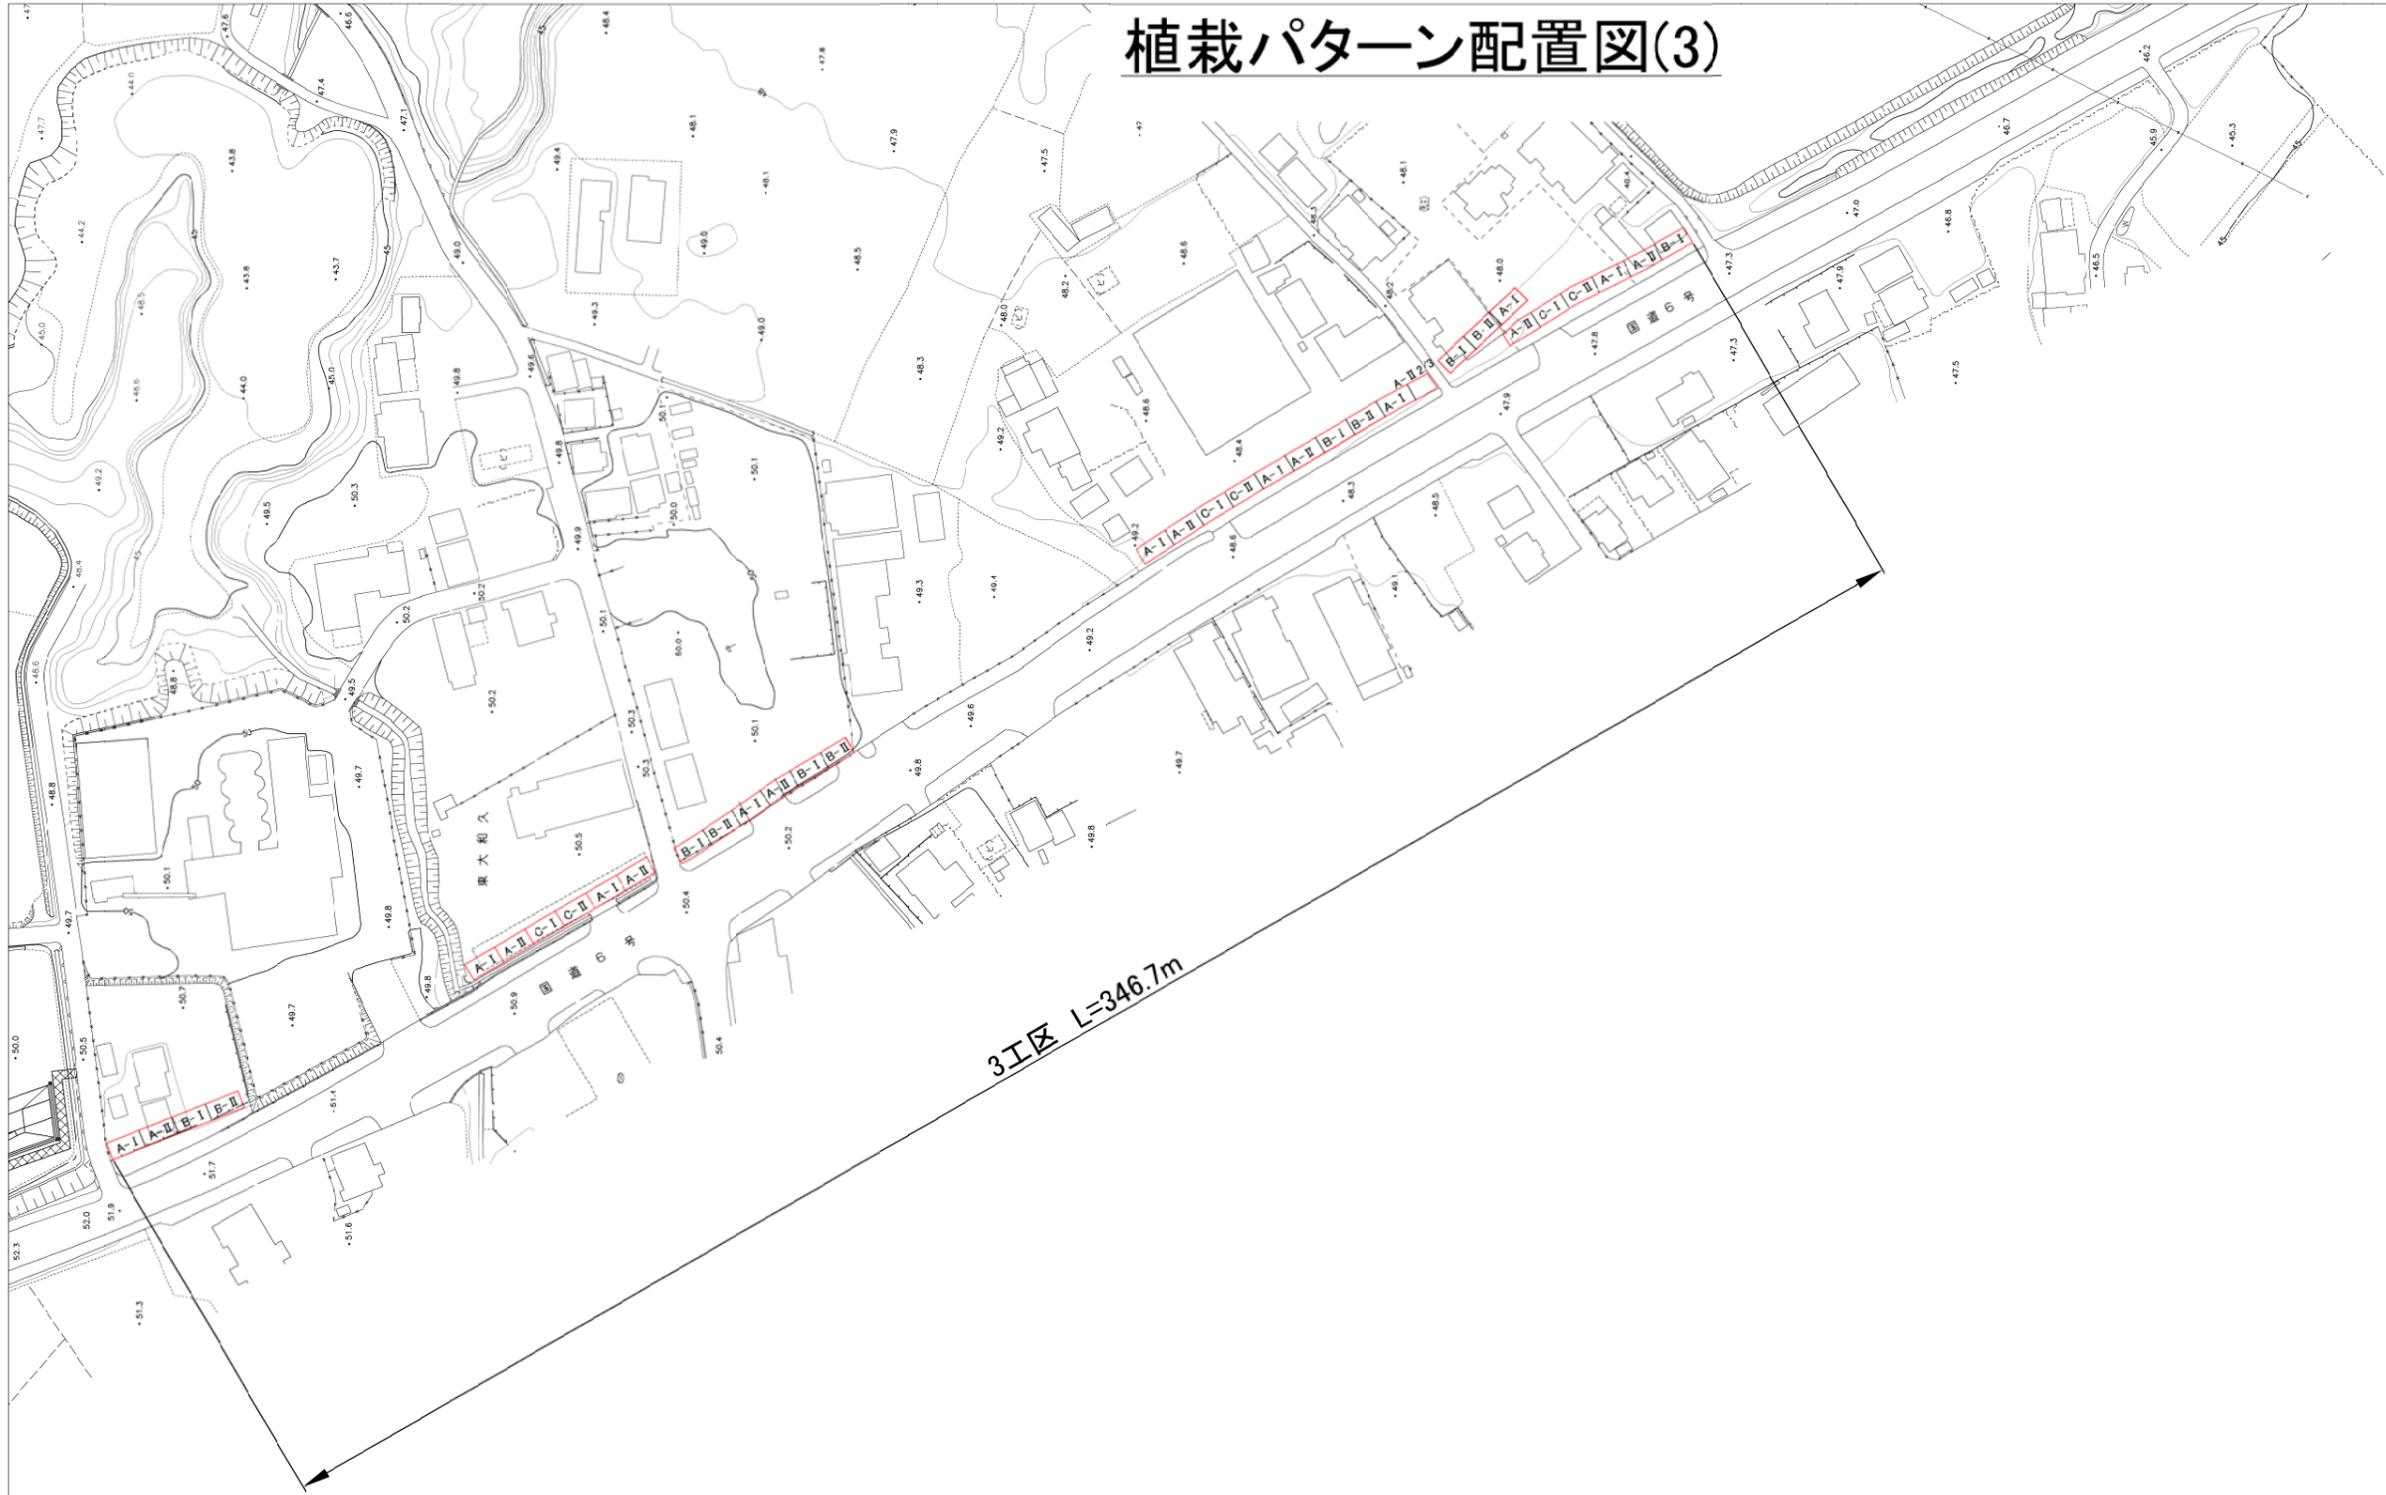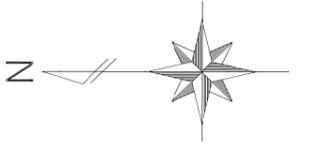

(参考図)

平成30年度			
施工場所	福島県双葉郡大熊町地内		
工事名	平成30年度中間貯蔵施設区域境界植栽工事(大熊町)		
図名	植栽パターン配置図(3)		
縮尺	1/1000	図面番号	全7葉の内 3
作成年月日	平成 30 年 11 月 日		
福島地方環境事務所			


植栽パターン配置図(4)

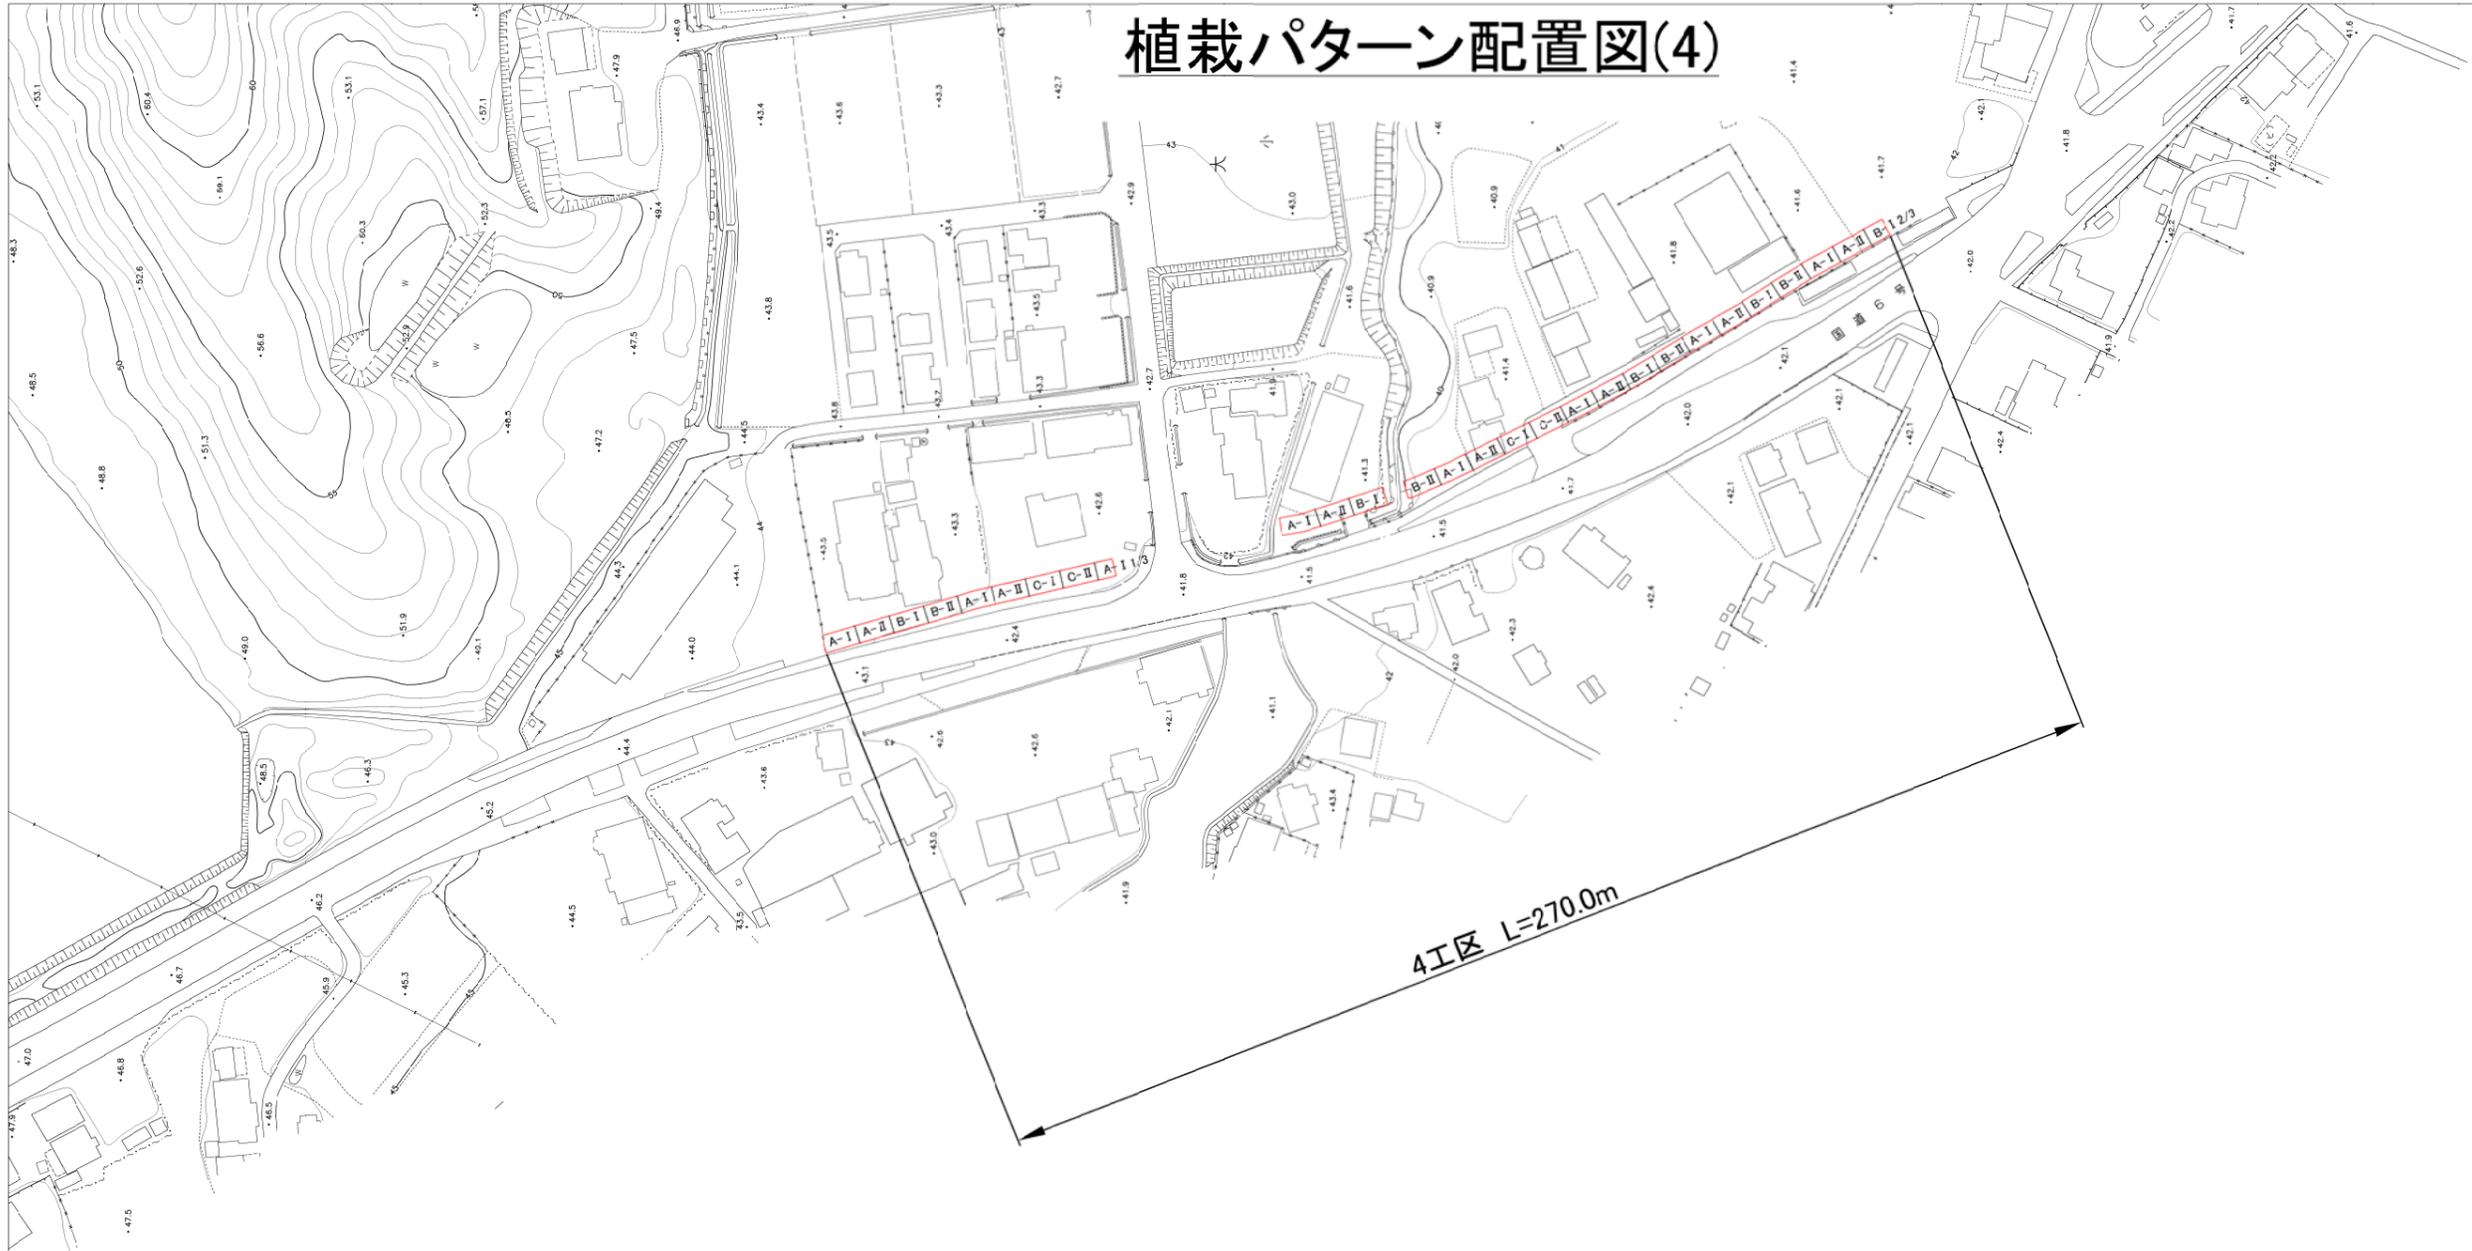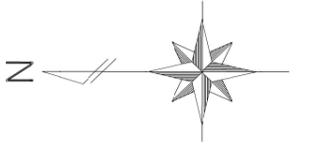


(参考図)

平成30年度			
施工場所	福島県双葉郡大熊町地内		
工事名	平成30年度中間貯蔵施設区域境界植栽工事(大熊町)		
図名	植栽パターン配置図(4)		
縮尺	1/1000	図面番号	全7葉の内 4
作成年月日	平成30年11月 日		
福島地方環境事務所			


植栽パターンA-I

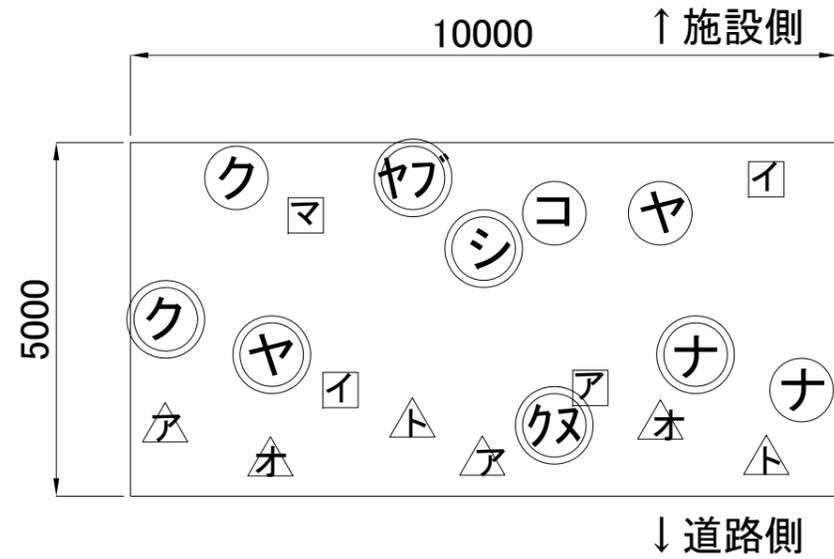


植栽パターンA-II

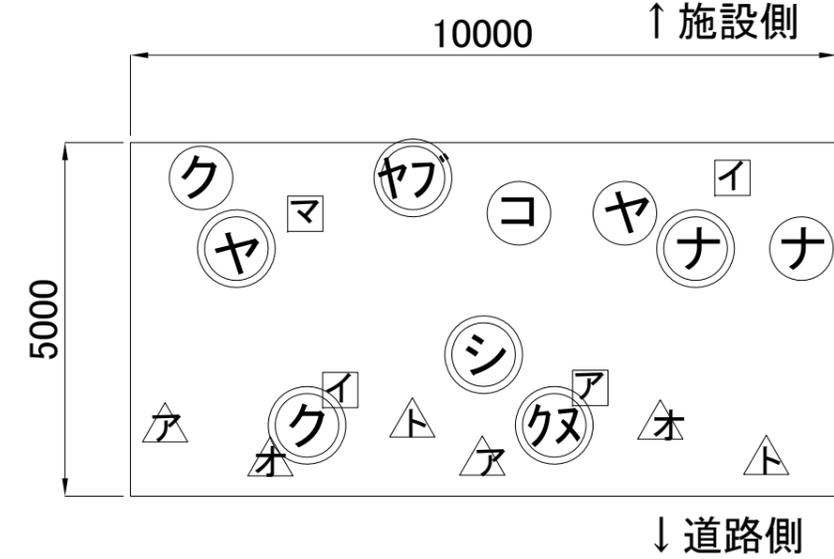


A-I-1/3

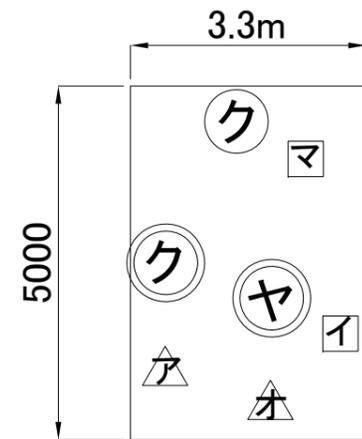


A-I-2/3

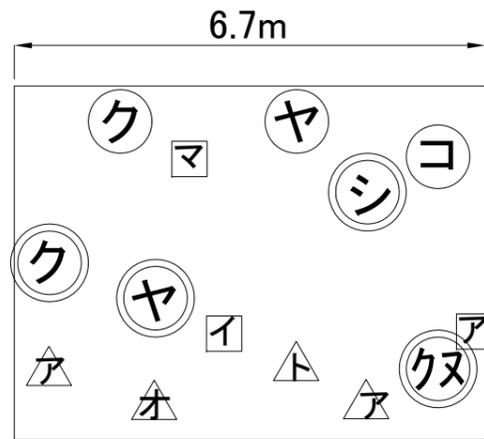

A-II-1/3

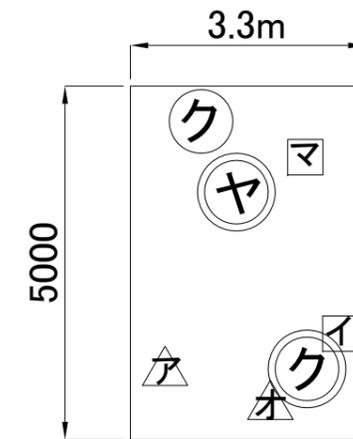

A-II-2/3

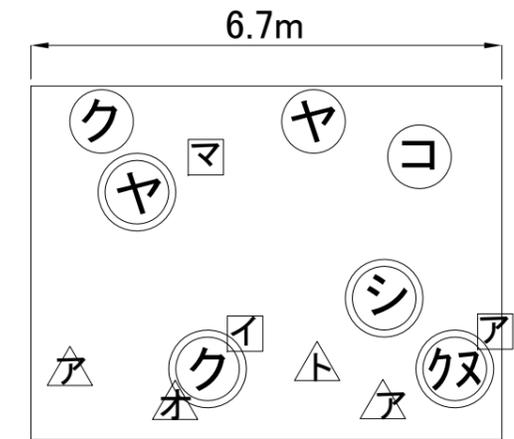


種別	記号	樹種	形状寸法			数量	単位	A-I・II	
			H	C	W			1/3	2/3
高木	ク	クロマツ	3.0	0.18	1.5	1	本	1	1
	シ	シラカシ	3.0	0.12	0.7	1	"		1
	ヤ	ヤブツバキ	3.0	-	0.9	1	"		
	ヤ	ヤマボウシ	3.0	0.15	1.5	1	"	1	1
	ナ	ナツツバキ	3.0	0.12	0.8	1	"		
	ク	クヌギ	3.0	0.12	0.8	1	"		1
高木(植栽時中木)	ク	クロマツ	2.0	-	0.6	1	"	1	1
	ヤ	ヤブツバキ	1.2	-	0.3	1	"		1
	ナ	ナツツバキ	1.5	-	-	1	"		
	コ	コナラ	2.0	-	0.4	1	"		1
中木	イ	イヌツゲ	1.0	-	0.3	2	"	1	1
	マ	マサキ	1.2	-	0.3	1	"	1	1
	ア	アオキ	1.0	-	0.7	1	"		1
低木	ア	アベリア	0.4	-	0.3	2	"	1	2
	オ	オオムラサキツツジ	0.3	-	0.3	2	"	1	1
	ト	トベラ	0.3	-	0.2	2	"		1

(参考図)


平成30年度			
施工場所	福島県双葉郡大熊町地内		
工事名	平成30年度中間貯蔵施設区域境界植栽工事(大熊町)		
図名	植栽パターン図A		
縮尺	1/50	図面番号	全7葉の内5
作成年月日	平成30年11月日		
福島地方環境事務所			

植栽パターンB-I

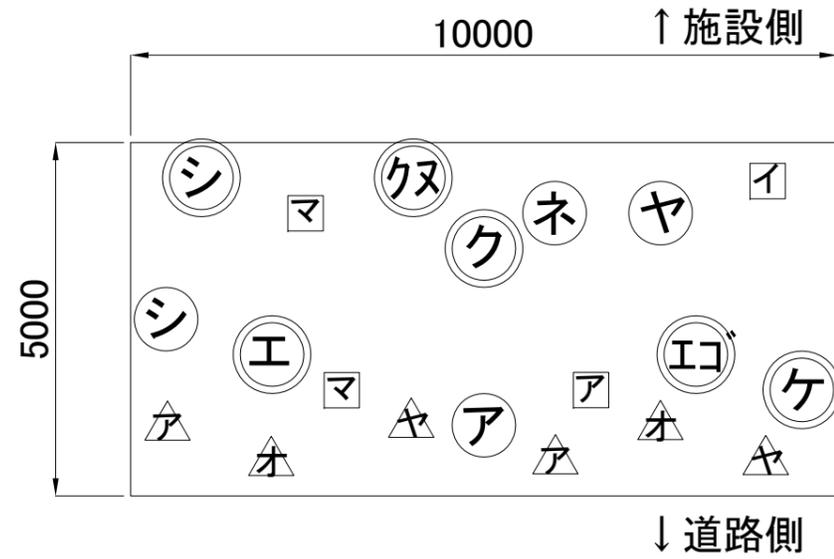


B-I-1/3

3.3m

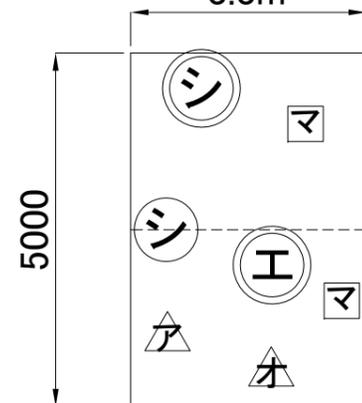


B-I-2/3

6.7m

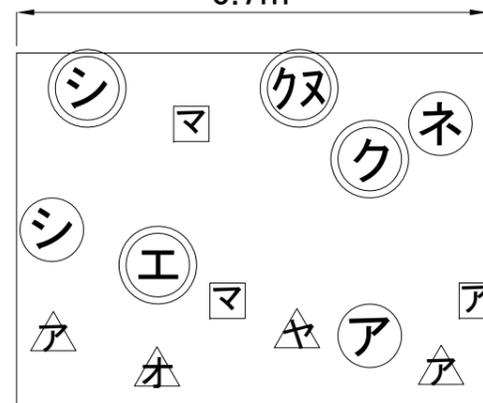


植栽パターンB-II

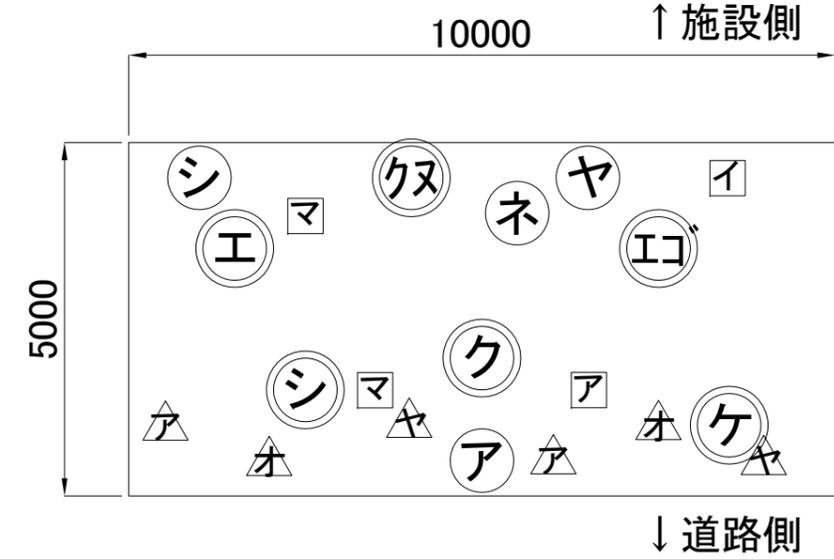


B-II-1/3

3.3m

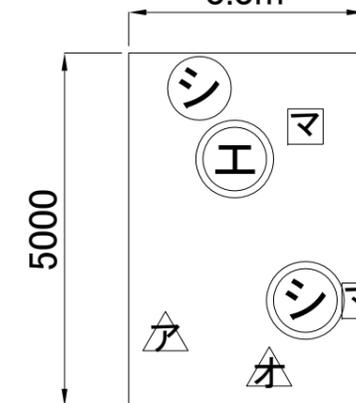

B-II-2/3





6.7m

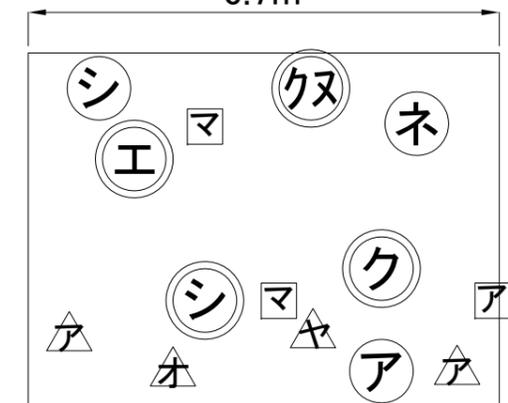

種別	記号	樹種	形状寸法			数量	単位	B-I・II	
			H	C	W			1/3	2/3
高木	㊦	クロマツ	3.0	0.18	1.5	1	本		1
	㊧	シラカシ	3.0	0.12	0.7	1	"	1	1
	㊨	エノキ	3.0	0.12	1.2	1	"	1	1
	㊩	エゴノキ	3.0	0.12	0.8	1	"		
	㊪	ケヤキ	3.0	0.10	1.0	1	"		
	㊫	クヌギ	3.0	0.12	0.8	1	"		1
高木(植栽時中木)	㊬	シラカシ	1.8	-	0.4	1	"	1	1
	㊭	ヤブツバキ	1.2	-	0.3	1	"		
	㊮	アカマツ	2.0	-	0.6	1	"		1
	㊯	ネムノキ	1.0	-	-	1	"		1
中木	㊰	イヌツゲ	1.0	-	0.3	1	"		
	㊱	マサキ	1.2	-	0.3	2	"	2	2
	㊲	アオキ	1.0	-	0.7	1	"		1
低木	㊳	アベリア	0.4	-	0.3	2	"	1	2
	㊴	オオムラサキツツジ	0.3	-	0.3	2	"	1	1
	㊵	ヤマハギ	-	-	-	2	"		1

(参考図)

平成30年度		
施工場所	福島県双葉郡大熊町地内	
工事名	平成30年度中間貯蔵施設区域境界植栽工事(大熊町)	
図名	植栽パターン図B	
縮尺	1/50	図面番号 全7葉の内 6
作成年月日	平成30年11月日	
福島地方環境事務所		

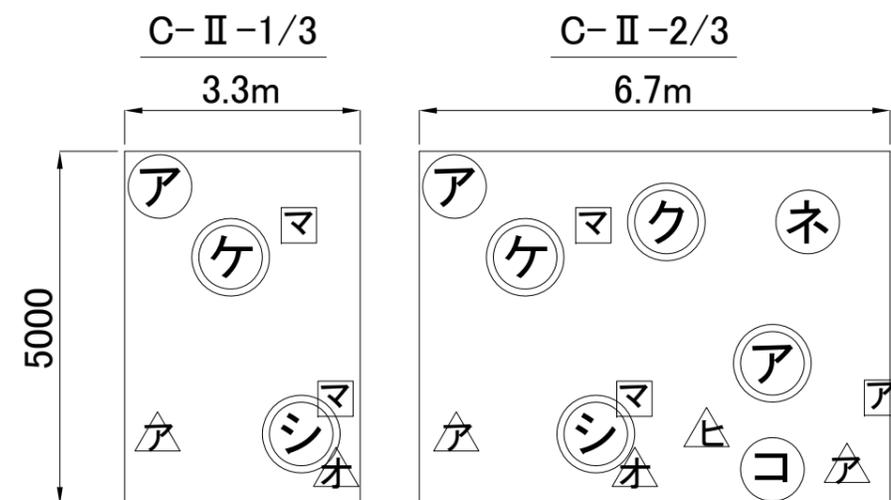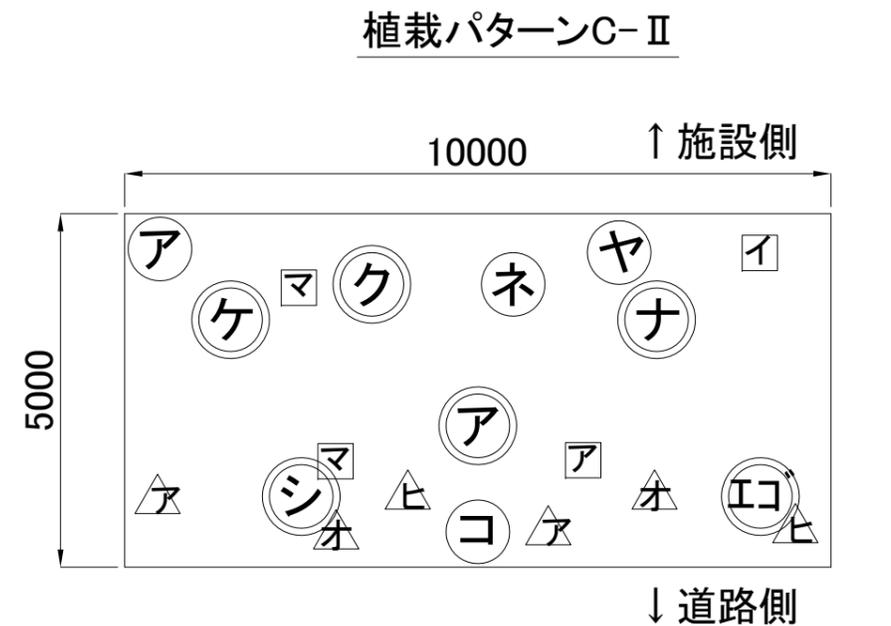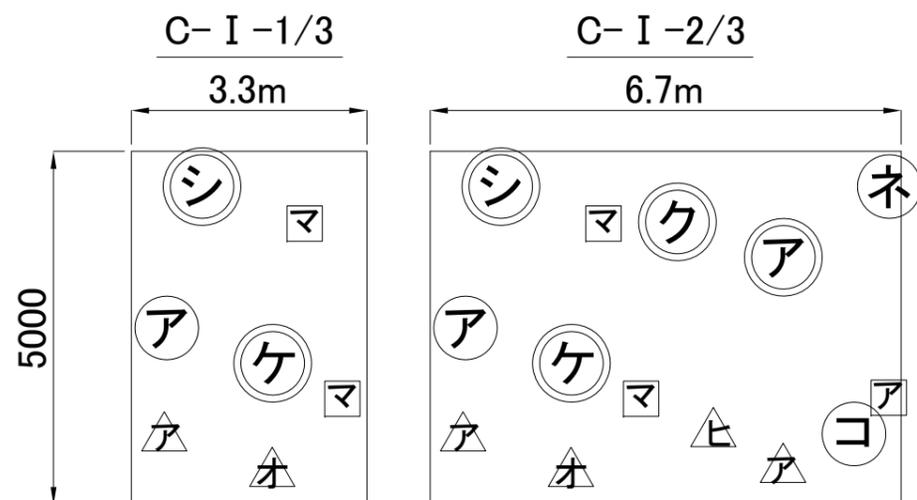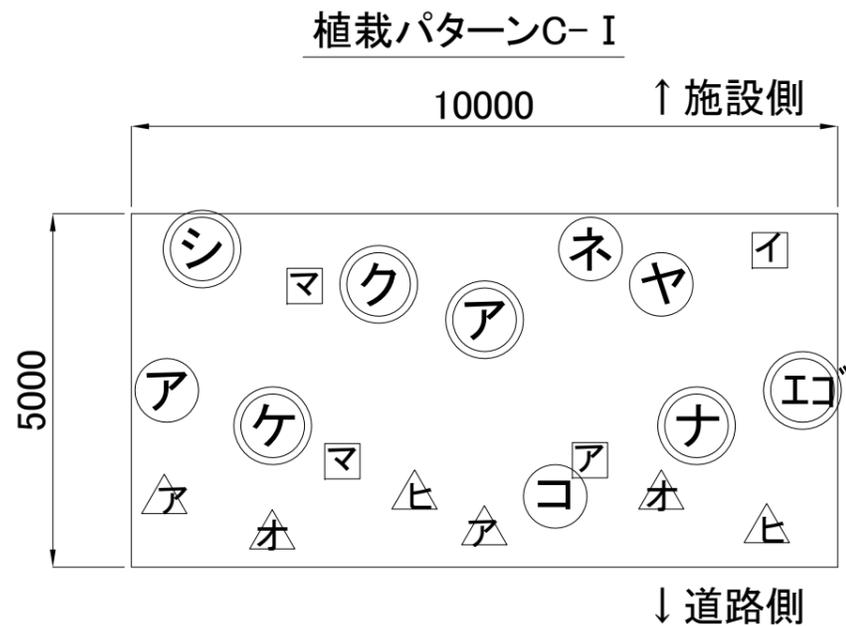

種別	記号	樹種	形状寸法			数量	単位	C-I・II	
			H	C	W			1/3	2/3
高木	㊦	アカマツ	3.0	0.18	1.5	1	本		1
	㊧	クロマツ	3.0	0.18	1.5	1	〃		1
	㊨	シラカシ	3.0	0.12	0.7	1	〃	1	1
	㊩	ケヤキ	3.0	0.10	1.0	1	〃	1	1
	㊪	ナツツバキ	3.0	0.12	0.8	1	〃		
	㊫	エゴノキ	3.0	0.12	0.8	1	〃		
高木(植栽時中木)	㊬	アカマツ	2.0	-	0.6	1	〃	1	1
	㊭	ヤブツバキ	1.2	-	0.3	1	〃		
	㊮	ネムノキ	1.0	-	-	1	〃		1
	㊯	コナラ	2.0	-	0.4	1	〃		1
中木	㊰	イヌツゲ	1.0	-	0.3	1	〃		
	㊱	マサキ	1.2	-	0.3	2	〃	2	2
	㊲	アオキ	1.0	-	0.7	1	〃		1
低木	㊳	アベリア	0.4	-	0.3	2	〃	1	2
	㊴	オムラサキツツジ	0.3	-	0.3	2	〃	1	1
	㊵	ヒサカキ	0.3	-	0.2	2	〃		1

(参考図)

平成30年度			
施工場所	福島県双葉郡大熊町地内		
工事名	平成30年度中間貯蔵施設区域境界植栽工事(大熊町)		
図名	植栽パターン図C		
縮尺	1/50	図面番号	全7葉の内7
作成年月日	平成30年11月日		
福島地方環境事務所			