


# 図 面 目 録

平成30年度中間貯蔵施設区域境界植栽工事(双葉町)

	図 面 名 称	縮 尺	図面番号
1.	位 置 図	1:25,000	全7葉の内 1
2.	全 体 植 栽 平 面 図	1:4,000	全7葉の内 2
3.	植 栽 平 面 図 (1)	1:1,000	全7葉の内 3
4.	植 栽 平 面 図 (2)	1:1,000	全7葉の内 4
5.	植 栽 平 面 図 (3)	1:1,000	全7葉の内 5
6.	植 栽 平 面 図 (4)	1:1,000	全7葉の内 6
7.	植 栽 平 面 図 (5)	1:1,000	全7葉の内 7
<b>【参考図】</b>			
1.	植 栽 パ タ ー ン 配 置 図 (1)	1:1,000	全11葉の内 1
2.	植 栽 パ タ ー ン 配 置 図 (2)	1:1,000	全11葉の内 2
3.	植 栽 パ タ ー ン 配 置 図 (3)	1:1,000	全11葉の内 3
4.	植 栽 パ タ ー ン 配 置 図 (4)	1:1,000	全11葉の内 4
5.	植 栽 パ タ ー ン 配 置 図 (5)	1:1,000	全11葉の内 5
6.	植栽パターン図A(国道6号沿線)	1:50	全11葉の内 6
7.	植栽パターン図B(国道6号沿線)	1:50	全11葉の内 7
8.	植栽パターン図C(国道6号沿線)	1:50	全11葉の内 8
9.	植栽パターン図A(施設北側)	1:50	全11葉の内 9
10.	植栽パターン図B(施設北側)	1:50	全11葉の内 10
11.	植栽パターン図C(施設北側)	1:50	全11葉の内 11

# 位置図

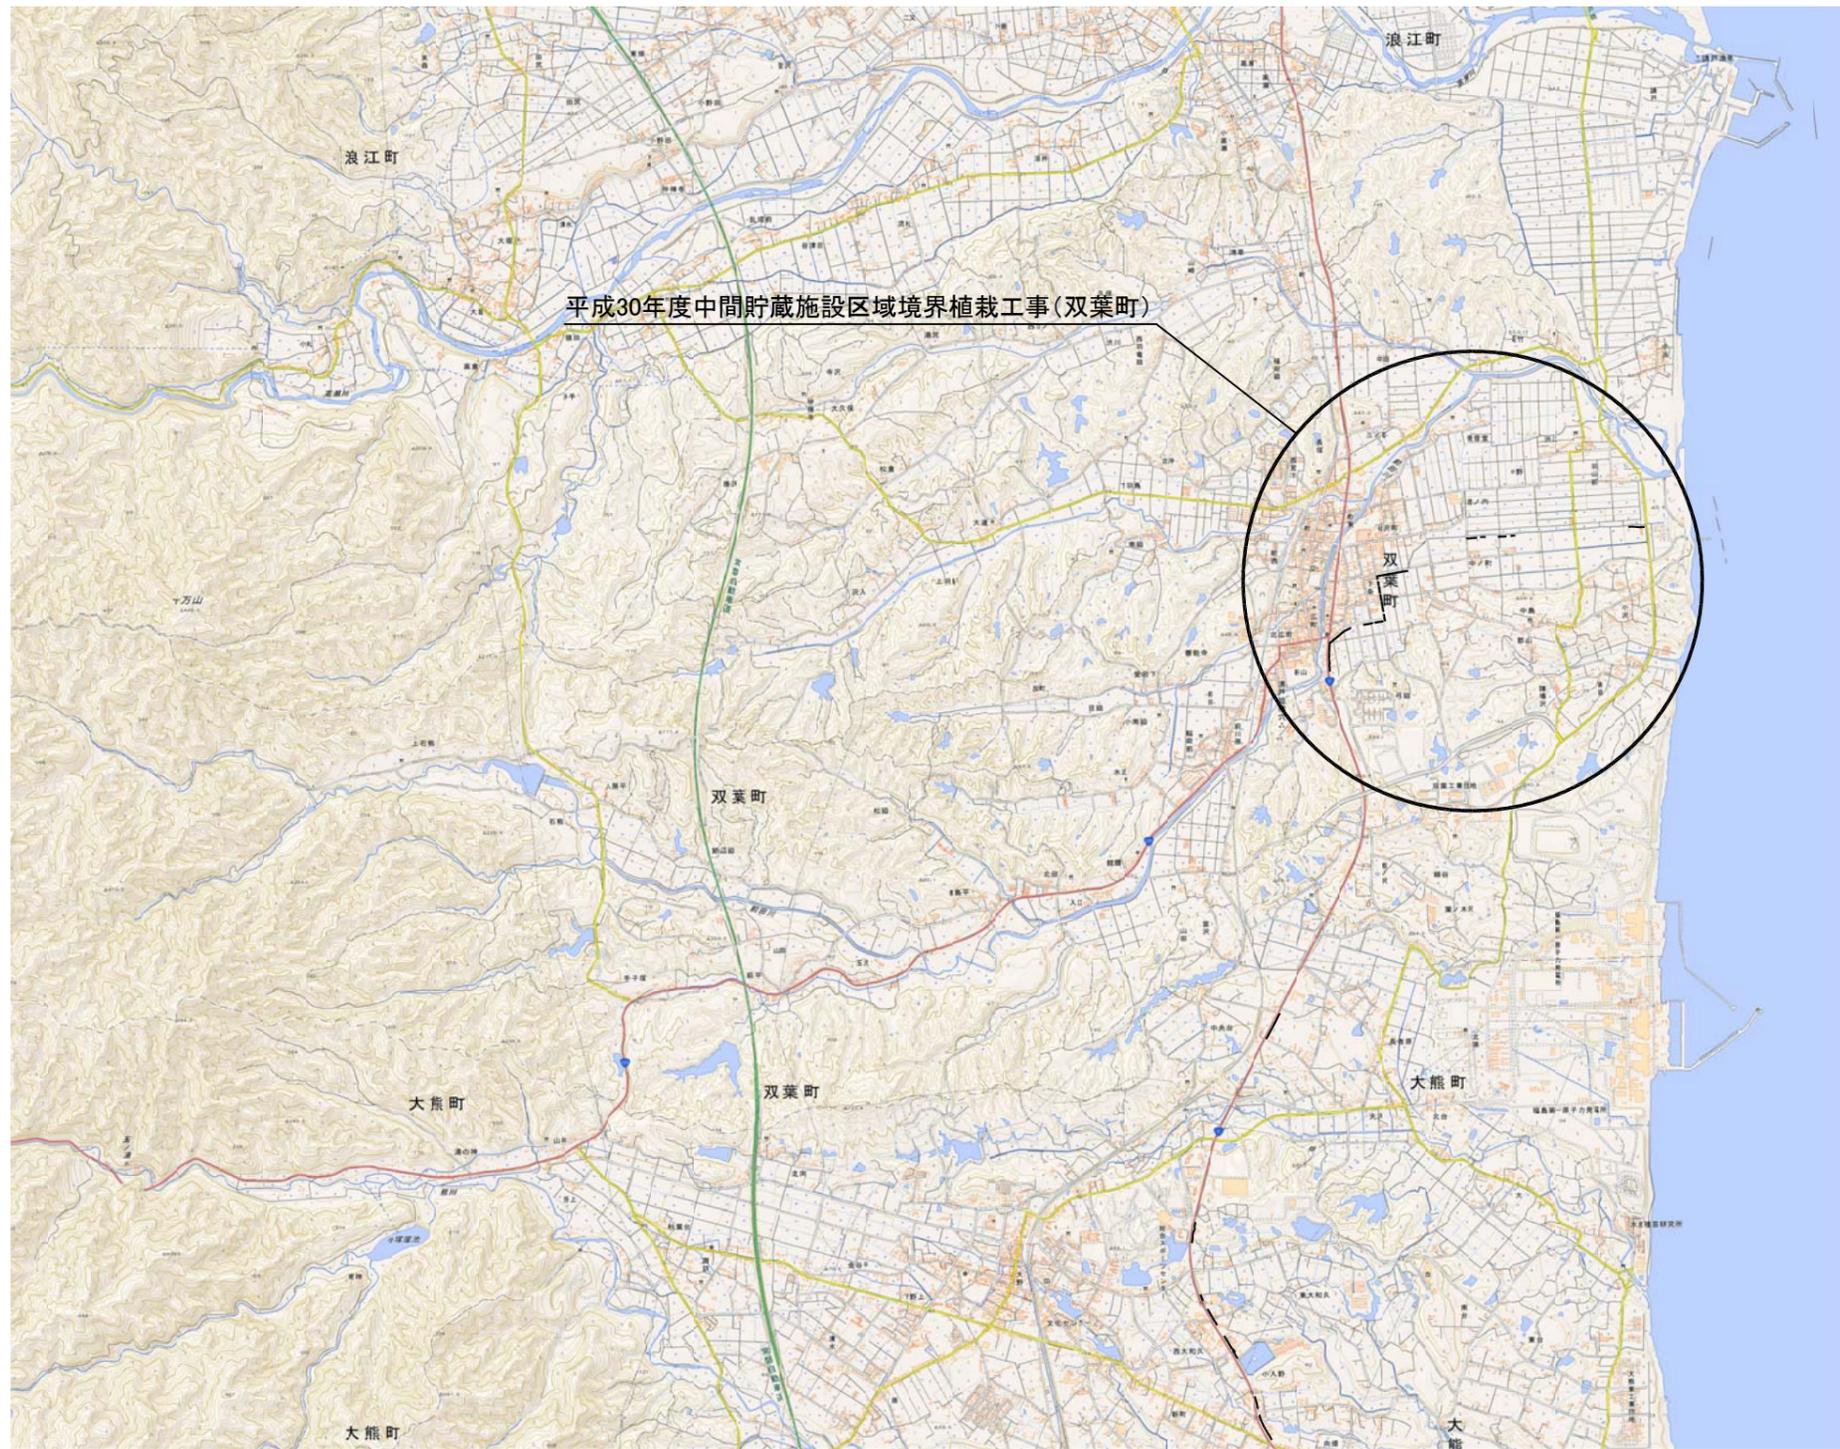


0 500 1000 3,000m


出典：国土地理院ウェブサイト  
 ※利用規約： <http://www.gsi.go.jp/kikakuchousei/kikakuchousei40182.html>

平成30年度		
施工場所	福島県双葉郡双葉町内	
工事名	平成30年度中間貯蔵施設区域境界植栽工事(双葉町)	
図名	位置図	
縮尺	1/25000	図面番号 全7葉の内1
作成年月日	平成30年11月日	
福島県地方環境事務所		

# 全体植栽平面図

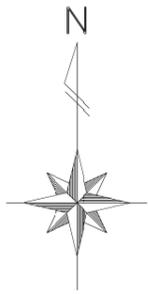

図面割付図

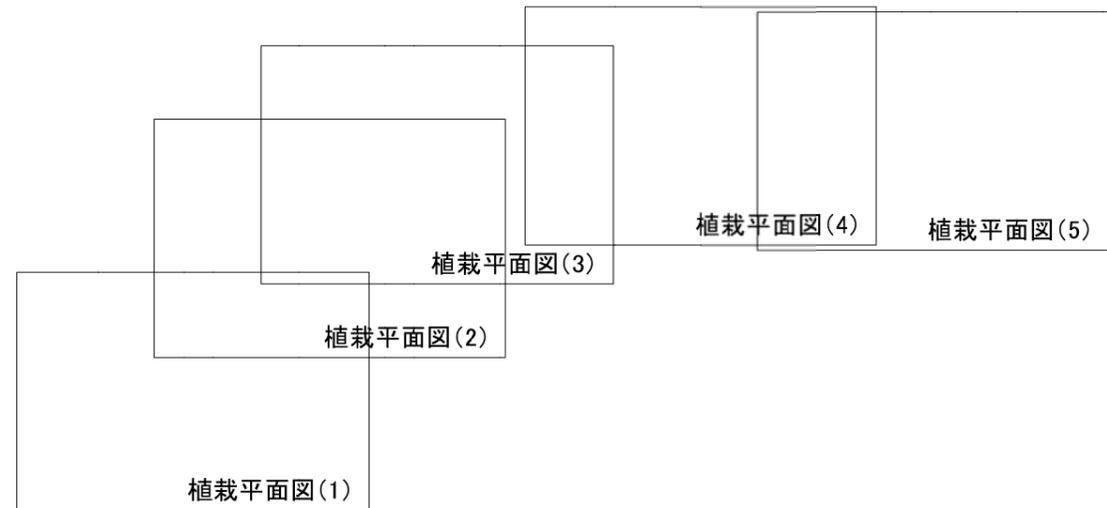

平成30年度			
施工場所	福島県双葉郡双葉町地内		
工事名	平成30年度中間貯蔵施設区域境界植栽工事(双葉町)		
図名	全体植栽平面図		
縮尺	1/4000	図面番号	全7葉の内2
作成年月日	平成30年11月日		
福島地方環境事務所			

# 植栽平面図(1)



平成30年度	
施工場所	福島県双葉郡双葉町地内
工事名	平成30年度中間貯蔵施設区域境界植栽工事(双葉町)
図名	植栽平面図(1)
縮尺	1/1000 図面番号 全7葉の内3
作成年月日	平成30年11月日
福島地方環境事務所	

# 植栽平面図(2)




平成30年度			
施工場所	福島県双葉郡双葉町地内		
工事名	平成30年度中間貯蔵施設区域境界植栽工事(双葉町)		
図名	植栽平面図(2)		
縮尺	1/1000	図面番号	全7葉の内4
作成年月日	平成30年11月日		
福島県地方環境事務所			

# 植栽平面図(3)



平成30年度			
施工場所	福島県双葉郡双葉町地内		
工事名	平成30年度中間貯蔵施設区域境界植栽工事(双葉町)		
図名	植栽平面図(3)		
縮尺	1/1000	図面番号	全7葉の内5
作成年月日	平成30年11月日		
福島地方環境事務所			

# 植栽平面図(4)

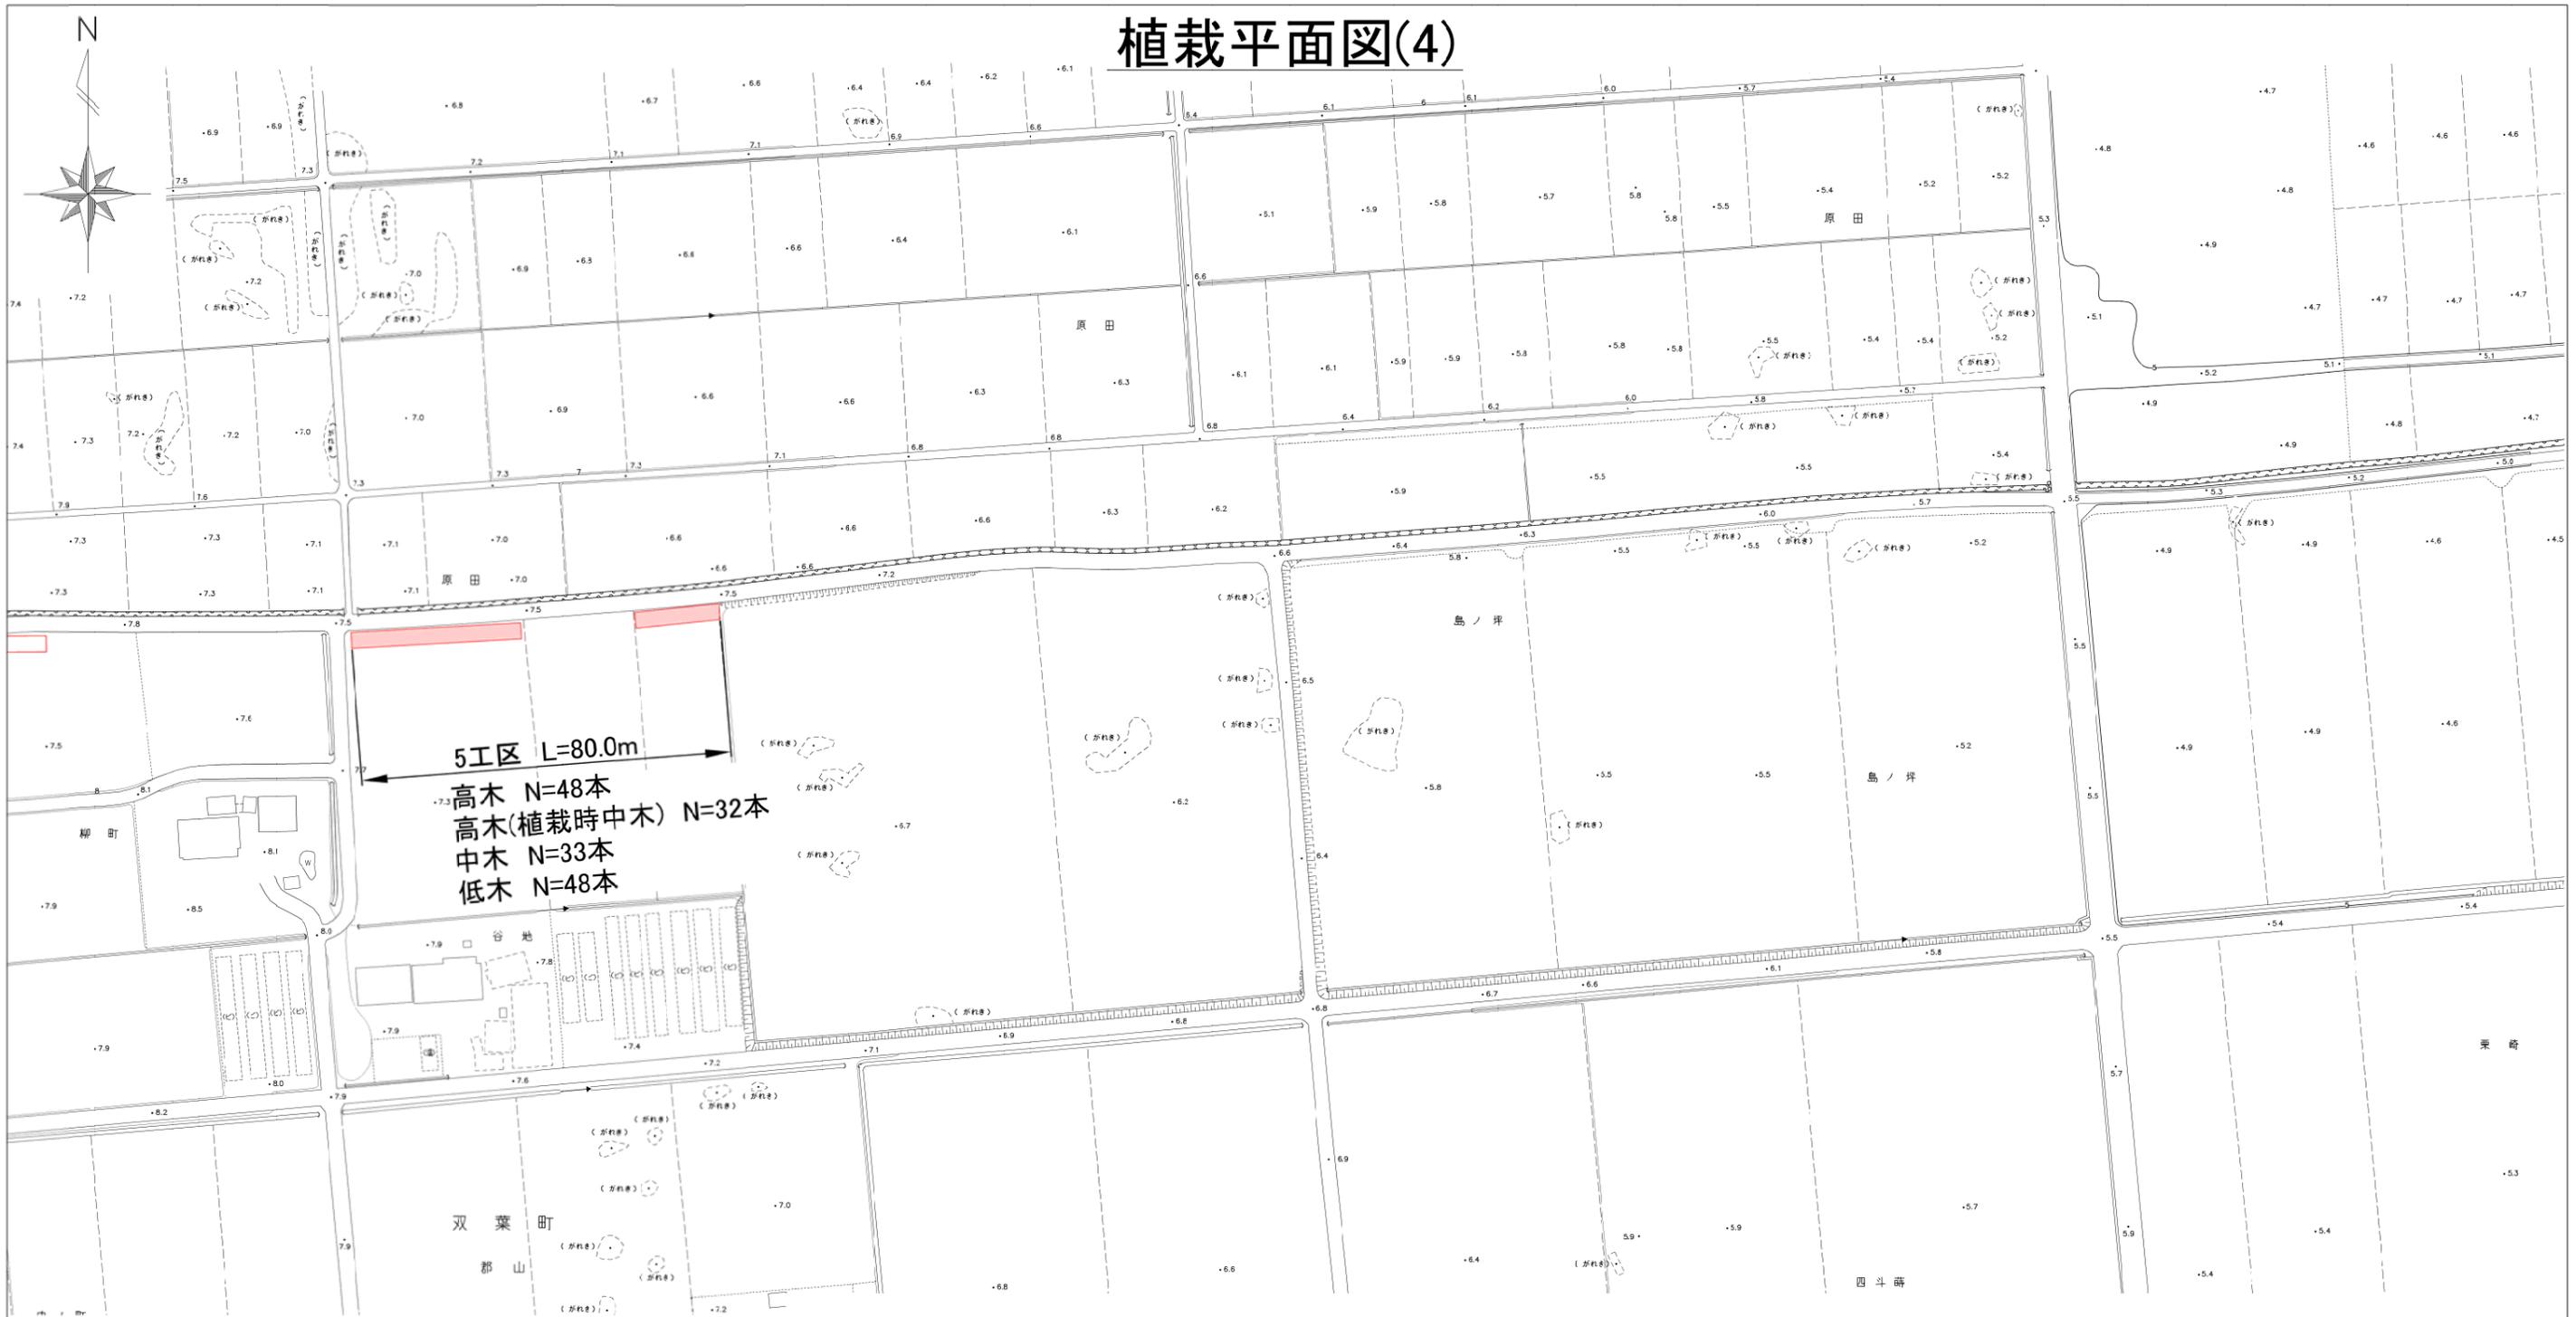

平成30年度			
施工場所	福島県双葉郡双葉町地内		
工事名	平成30年度中間貯蔵施設区域境界植栽工事(双葉町)		
図名	植栽平面図(4)		
縮尺	1/1000	図面番号	全7葉の内6
作成年月日	平成30年11月 日		
福島地方環境事務所			

# 植栽平面図(5)



平成30年度			
施工場所	福島県双葉郡双葉町地内		
工事名	平成30年度中間貯蔵施設跡区域境界植栽工事(双葉町)		
図名	植栽平面図(5)		
縮尺	1/1000	図面番号	全7葉の内7
作成年月日	平成30年11月日		
福島地方環境事務所			


# 植栽パターン配置図(1)



(参考図)

平成30年度	
施工場所	福島県双葉郡双葉町地内
工事名	平成30年度中間貯蔵施設区域境界植栽工事(双葉町)
図名	植栽パターン配置図(1)
縮尺	1/1000 図面番号 全11葉の内1
作成年月日	平成30年11月日
福島地方環境事務所	

# 植栽パターン配置図(2)

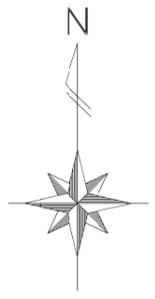

(参考図)

平成30年度	
施工場所	福島県双葉郡双葉町地内
工事名	平成30年度中間貯蔵施設区域境界植栽工事(双葉町)
図名	植栽パターン配置図(2)
縮尺	1/1000 図面番号 全11葉の内 2
作成年月日	平成 30 年 11 月 日
福島地方環境事務所	


# 植栽パターン配置図(3)



(参考図)

平成30年度	
施工場所	福島県双葉郡双葉町地内
工事名	平成30年度中間貯蔵施設区域境界植栽工事(双葉町)
図名	植栽パターン配置図(3)
縮尺	1/1000 図面番号 全11葉の内 3
作成年月日	平成 30 年 11 月 日
福島地方環境事務所	


# 植栽パターン配置図(4)

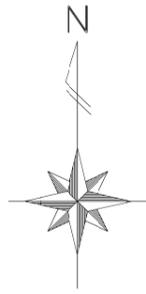

(参考図)

平成30年度	
施工場所	福島県双葉郡双葉町地内
工事名	平成30年度中間貯蔵施設区域境界植栽工事(双葉町)
図名	植栽パターン配置図(4)
縮尺	1/1000 図面番号 全11葉の内 4
作成年月日	平成 30 年 11 月 日
福島地方環境事務所	


# 植栽パターン配置図(5)

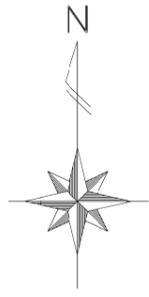


(参考図)

平成30年度			
施工場所	福島県双葉郡双葉町地内		
工事名	平成30年度中間貯蔵施設区域境界植栽工事(双葉町)		
図名	植栽パターン配置図(5)		
縮尺	1/1000	図面番号	全11葉の内 5
作成年月日	平成 30 年 11 月 日		
福島地方環境事務所			


植栽パターンA-I

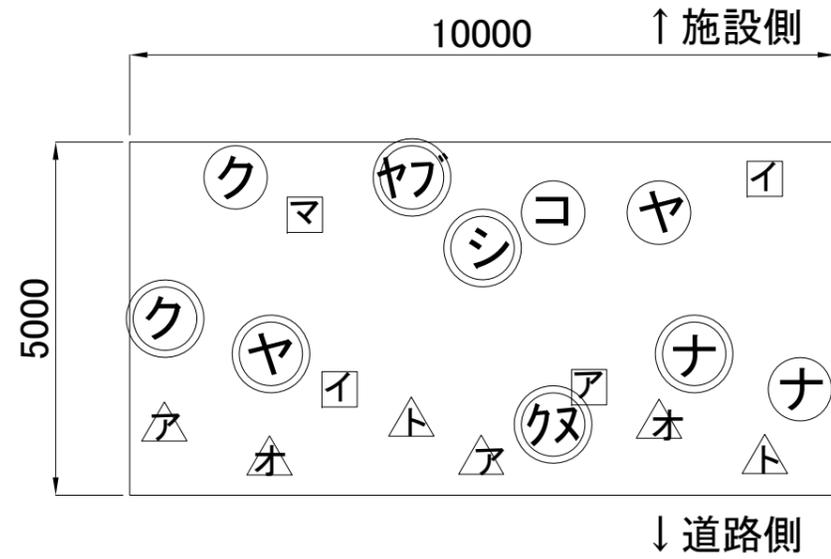


植栽パターンA-II

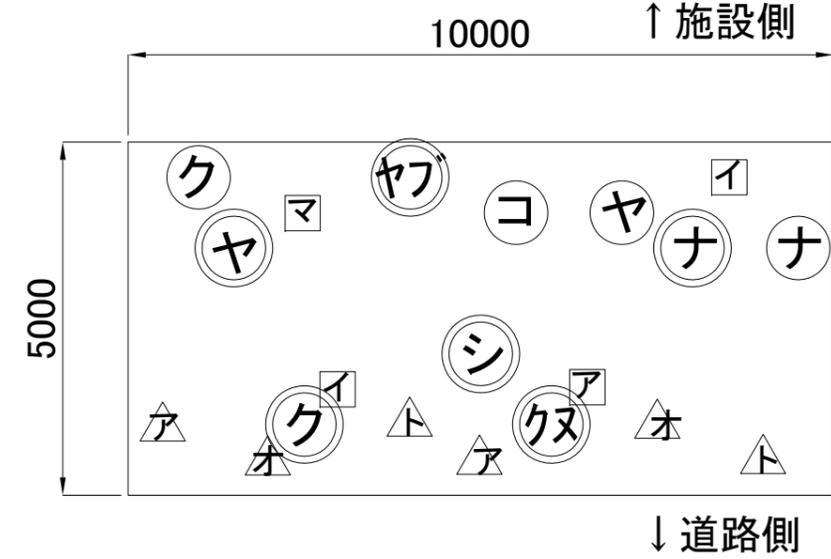


A-I-1/3

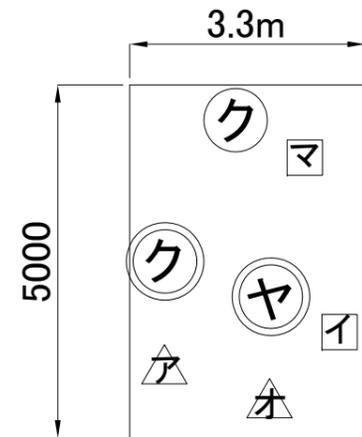


A-I-2/3

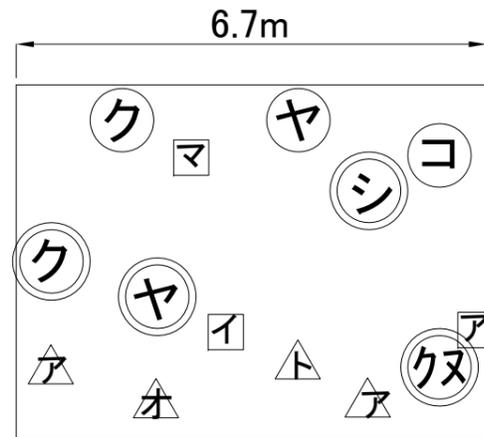

A-II-1/3

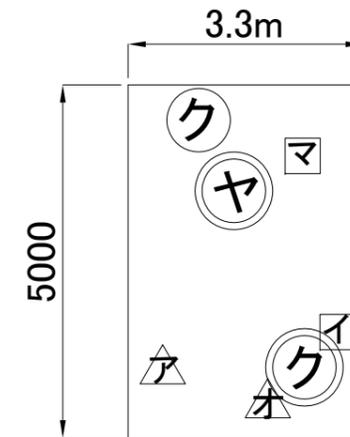

A-II-2/3

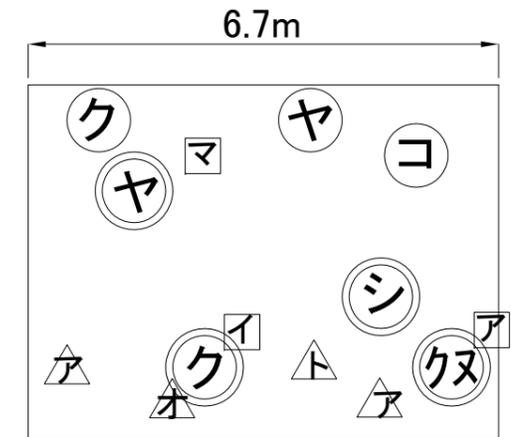


種別	記号	樹種	形状寸法			数量	単位	A-I・II	
			H	C	W			1/3	2/3
高木	ク	クロマツ	3.0	0.18	1.5	1	本	1	1
	シ	シラカシ	3.0	0.12	0.7	1	"		1
	ヤ	ヤブツバキ	3.0	-	0.9	1	"		
	ヤ	ヤマボウシ	3.0	0.15	1.5	1	"	1	1
	ナ	ナツツバキ	3.0	0.12	0.8	1	"		
	ク	クスギ	3.0	0.12	0.8	1	"		1
高木(植栽時中木)	ク	クロマツ	2.0	-	0.6	1	"	1	1
	ヤ	ヤブツバキ	1.2	-	0.3	1	"		1
	ナ	ナツツバキ	1.5	-	-	1	"		
	コ	コナラ	2.0	-	0.4	1	"		1
中木	イ	イヌツゲ	1.0	-	0.3	2	"	1	1
	マ	マサキ	1.2	-	0.3	1	"	1	1
	ア	アオキ	1.0	-	0.7	1	"		1
低木	ア	アベリア	0.4	-	0.3	2	"	1	2
	オ	オムラサキツツジ	0.3	-	0.3	2	"	1	1
	ト	トベラ	0.3	-	0.2	2	"		1


(参考図)

平成30年度	
施工場所	福島県双葉郡双葉町地内
工事名	平成30年度中間貯蔵施設区域境界植栽工事(双葉町)
図名	植栽パターン図A(国道6号沿線)
縮尺	1/50 図面番号 全11葉の内 6
作成年月日	平成30年11月 日
福島地方環境事務所	


植栽パターンB-I

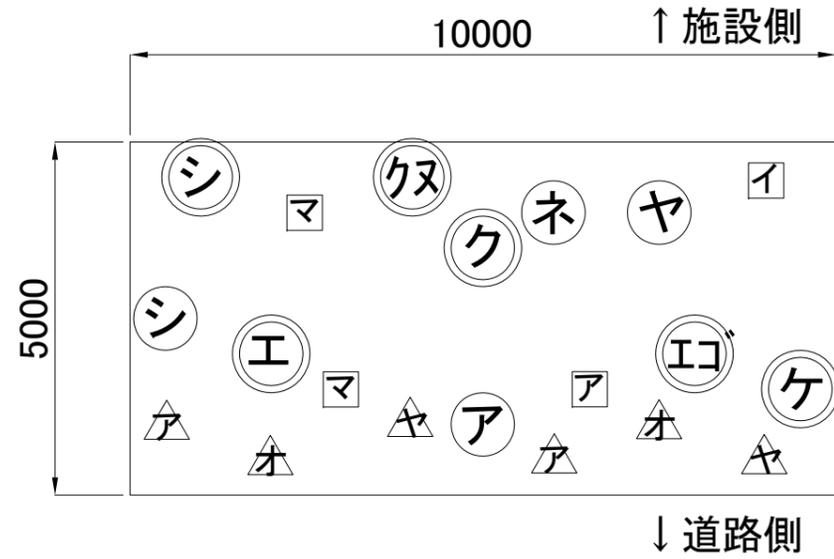


B-I-1/3

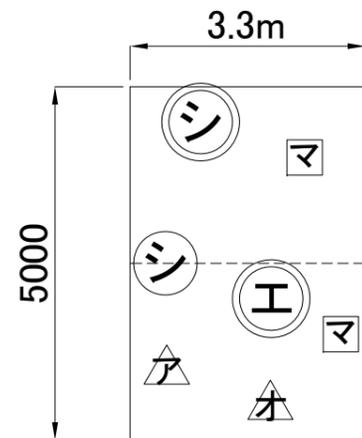


B-I-2/3

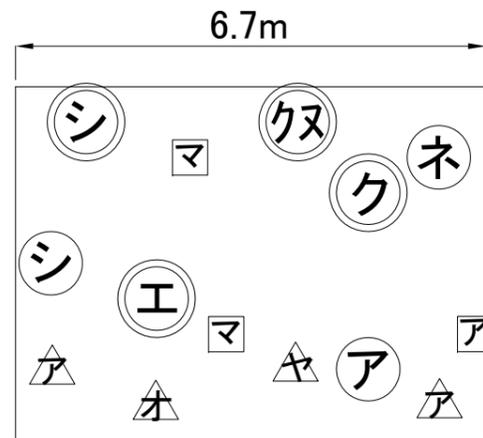


植栽パターンB-II

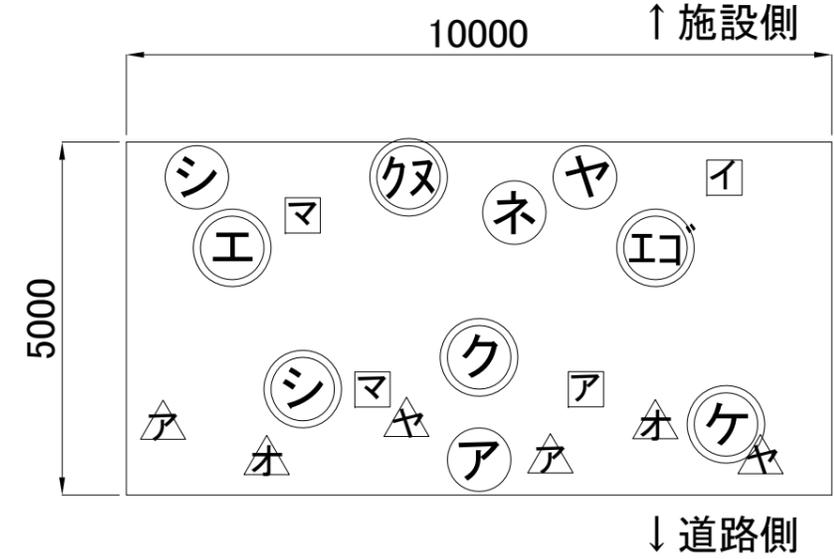

B-II-1/3

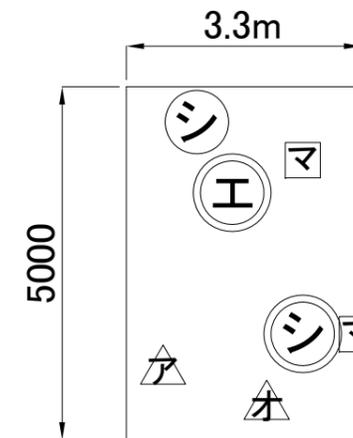







B-II-2/3

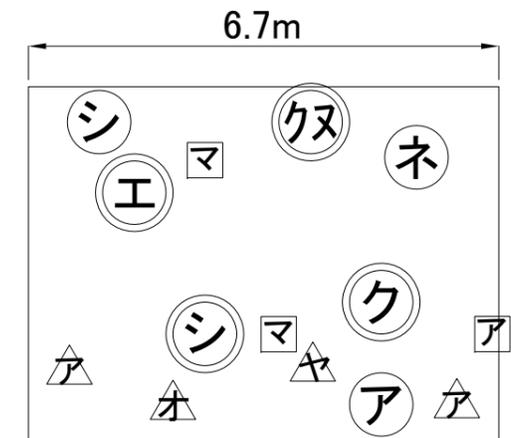

種別	記号	樹種	形状寸法			数量	単位	B-I・II	
			H	C	W			1/3	2/3
高木	㊦	クロマツ	3.0	0.18	1.5	1	本		1
	㊧	シラカシ	3.0	0.12	0.7	1	〃	1	1
	㊨	エノキ	3.0	0.12	1.2	1	〃	1	1
	㊩	エゴノキ	3.0	0.12	0.8	1	〃		
	㊪	ケヤキ	3.0	0.10	1.0	1	〃		
	㊫	クヌギ	3.0	0.12	0.8	1	〃		1
	高木(植栽時中木)	㊬	シラカシ	1.8	-	0.4	1	〃	1
㊭		ヤブツバキ	1.2	-	0.3	1	〃		
㊮		アカマツ	2.0	-	0.6	1	〃		1
㊯		ネムノキ	1.0	-	-	1	〃		1
中木	㊱	イヌツゲ	1.0	-	0.3	1	〃		
	㊲	マサキ	1.2	-	0.3	2	〃	2	2
	㊳	アオキ	1.0	-	0.7	1	〃		1
低木	㊴	アベリア	0.4	-	0.3	2	〃	1	2
	㊵	オムラサキツツジ	0.3	-	0.3	2	〃	1	1
	㊶	ヤマハギ	-	-	-	2	〃		

(参考図)

平成30年度	
施工場所	福島県双葉郡双葉町地内
工事名	平成30年度中間貯蔵施設区域境界植栽工事(双葉町)
図名	植栽パターン図B(国道6号沿線)
縮尺	1/50 図面番号 全11葉の内 7
作成年月日	平成30年11月 日
福島地方環境事務所	

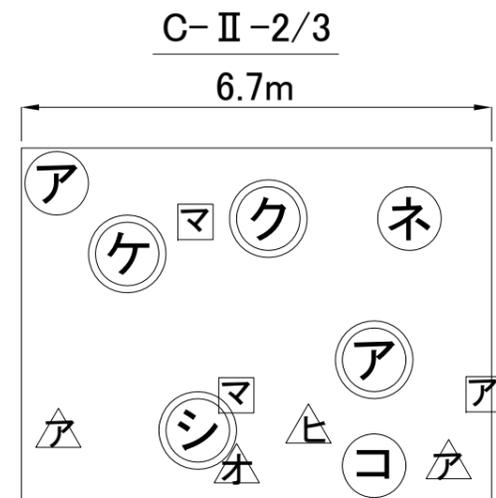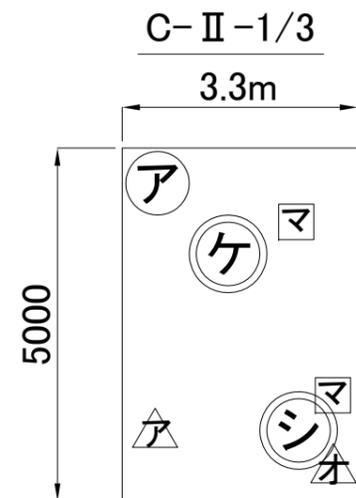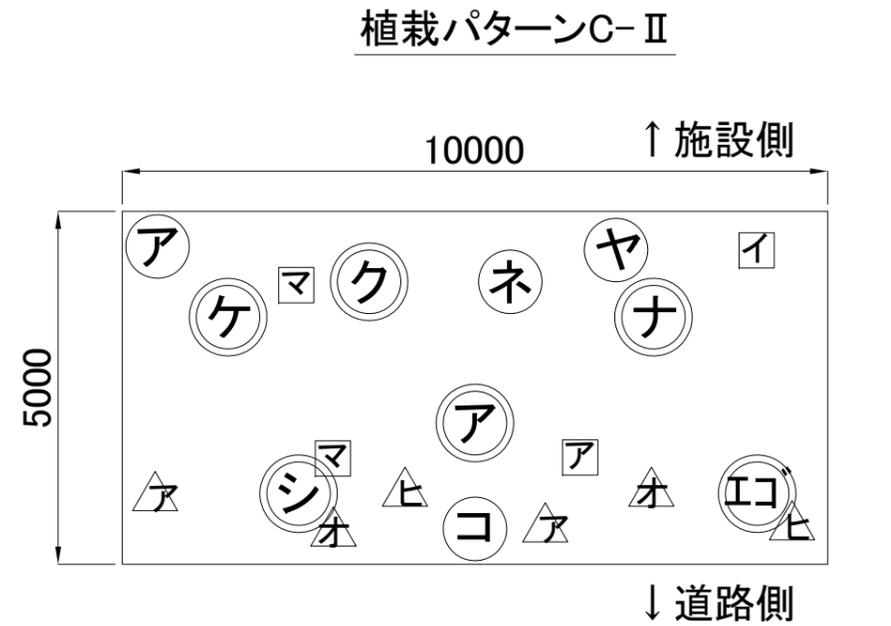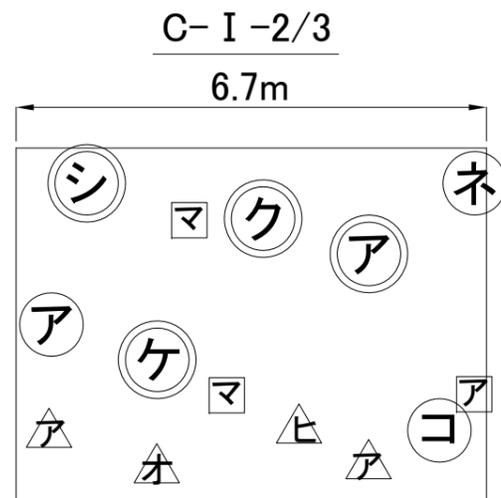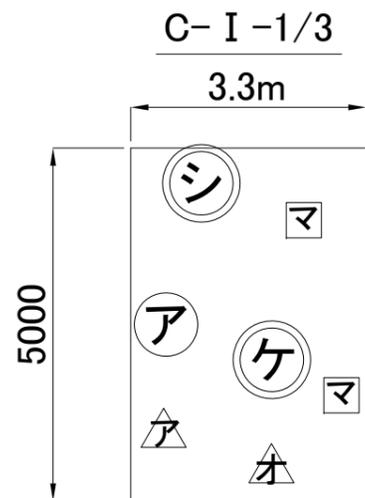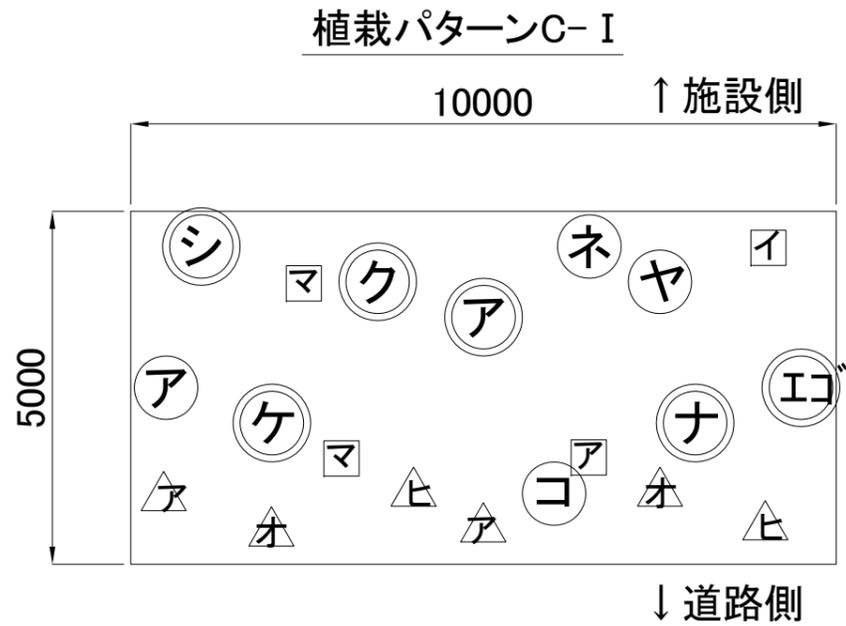


種別	記号	樹種	形状寸法			数量	単位	C-I・II		
			H	C	W			1/3	2/3	
高木	ア	アカマツ	3.0	0.18	1.5	1	本		1	
	ク	クロマツ	3.0	0.18	1.5	1	本		1	
	シ	シラカシ	3.0	0.12	0.7	1	本	1	1	
	ケ	ケヤキ	3.0	0.10	1.0	1	本	1	1	
	ナ	ナツツバキ	3.0	0.12	0.8	1	本			
	コ	エゴノキ	3.0	0.12	0.8	1	本			
C 高木(植栽時中木)	ア	アカマツ	2.0	-	0.6	1	本	1	1	
	ナ	ヤブツバキ	1.2	-	0.3	1	本			
	ネ	ネムノキ	1.0	-	-	1	本		1	
	コ	コナラ	2.0	-	0.4	1	本		1	
中木	イ	イヌツゲ	1.0	-	0.3	1	本			
	マ	マサキ	1.2	-	0.3	2	本	2	2	
低木	ア	アオキ	1.0	-	0.7	1	本		1	
	ア	アベリア	0.4	-	0.3	2	本	1	2	
	ア	オムラサキツツジ	0.3	-	0.3	2	本	1	1	
		ア	ヒサカキ	0.3	-	0.2	2	本		1


(参考図)

平成30年度	
施工場所	福島県双葉郡双葉町地内
工事名	平成30年度中間貯蔵施設区域境界植栽工事(双葉町)
図名	植栽パターン図C(国道6号沿線)
縮尺	1/50 図面番号 全11葉の内 8
作成年月日	平成30年11月 日
福島地方環境事務所	


植栽パターンA-I

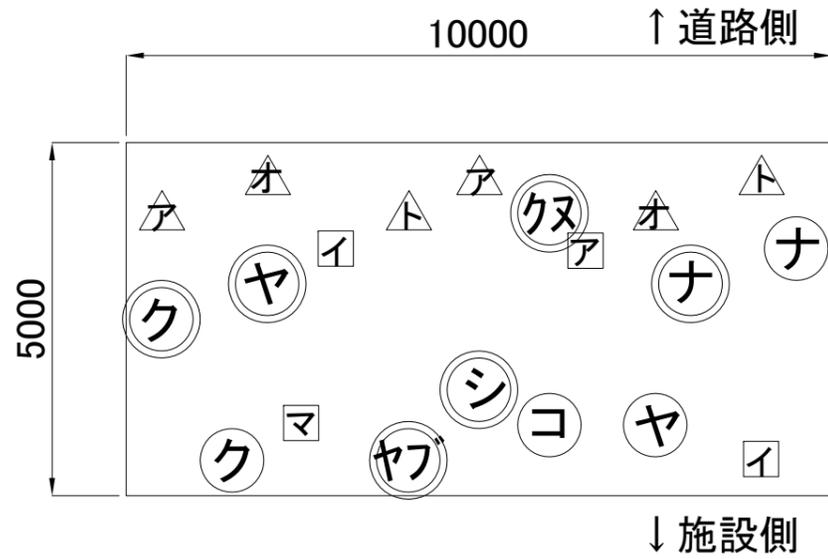


植栽パターンA-II

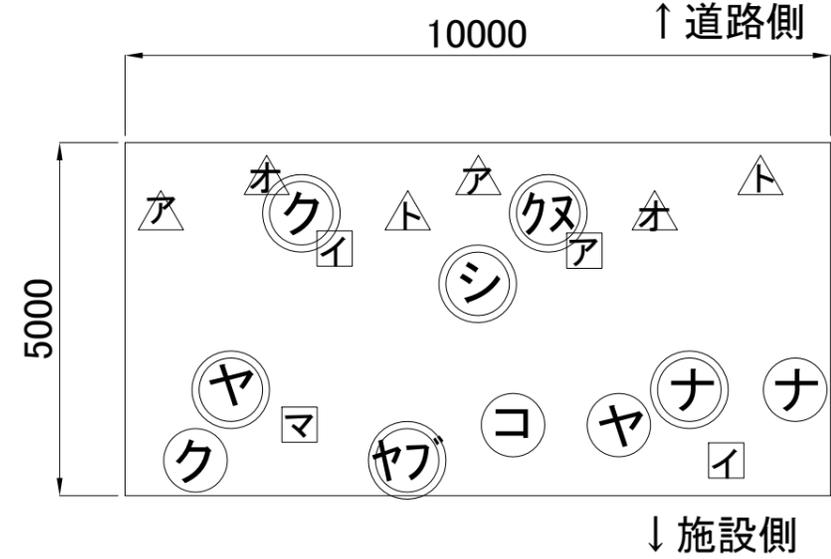


A-I-1/3

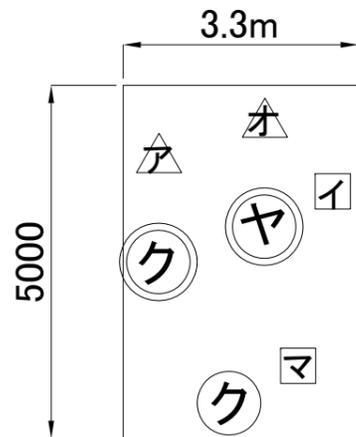


A-I-2/3

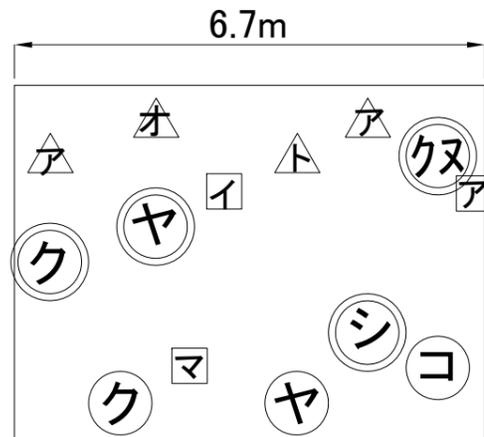

A-II-1/3

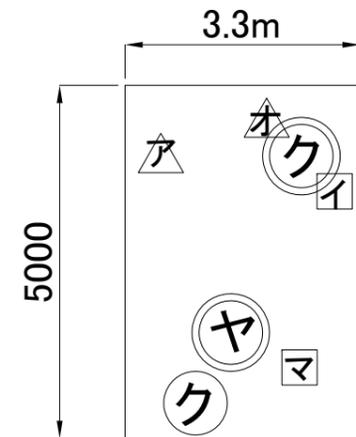

A-II-2/3

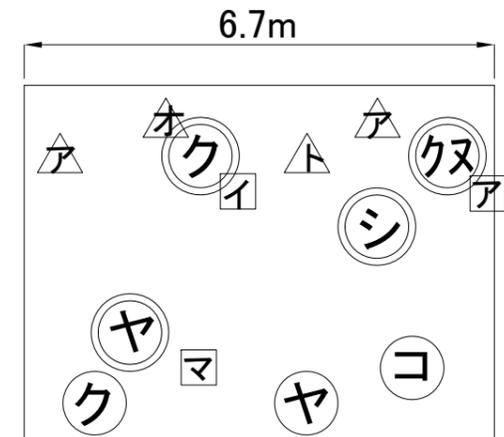


種別	記号	樹種	形状寸法			数量	単位	A-I・II	
			H	C	W			1/3	2/3
高木	ク	クロマツ	3.0	0.18	1.5	1	本	1	1
	シ	シラカシ	3.0	0.12	0.7	1	〃		1
	ヤ	ヤブツバキ	3.0	-	0.9	1	〃		
	ヤ	ヤマボウシ	3.0	0.15	1.5	1	〃	1	1
	ナ	ナツツバキ	3.0	0.12	0.8	1	〃		
	ク	クヌギ	3.0	0.12	0.8	1	〃		1
高木(植栽時中木)	ク	クロマツ	2.0	-	0.6	1	〃	1	1
	ヤ	ヤブツバキ	1.2	-	0.3	1	〃		1
	ナ	ナツツバキ	1.5	-	-	1	〃		
	コ	コナラ	2.0	-	0.4	1	〃		1
中木	イ	イヌツゲ	1.0	-	0.3	2	〃	1	1
	マ	マサキ	1.2	-	0.3	1	〃	1	1
	ア	アオキ	1.0	-	0.7	1	〃		1
低木	ア	アベリア	0.4	-	0.3	2	〃	1	2
	オ	オムラサキツツジ	0.3	-	0.3	2	〃	1	1
	ト	トベラ	0.3	-	0.2	2	〃		1


(参考図)

平成30年度		
施工場所	福島県双葉郡双葉町地内	
工事名	平成30年度中間貯蔵施設区域境界植栽工事(双葉町)	
図名	植栽パターン図A(施設北側)	
縮尺	1/50	図面番号 全11葉の内 9
作成年月日	平成30年11月 日	
福島地方環境事務所		


植栽パターンB-I

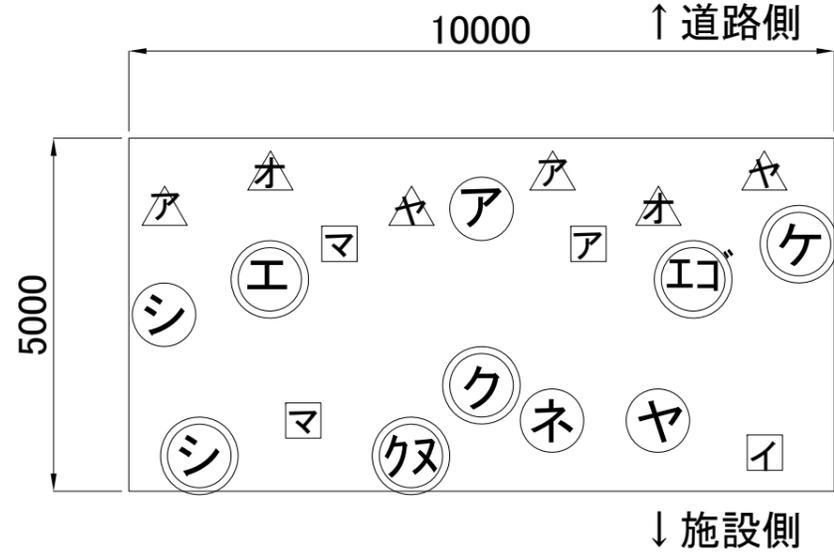


植栽パターンB-II

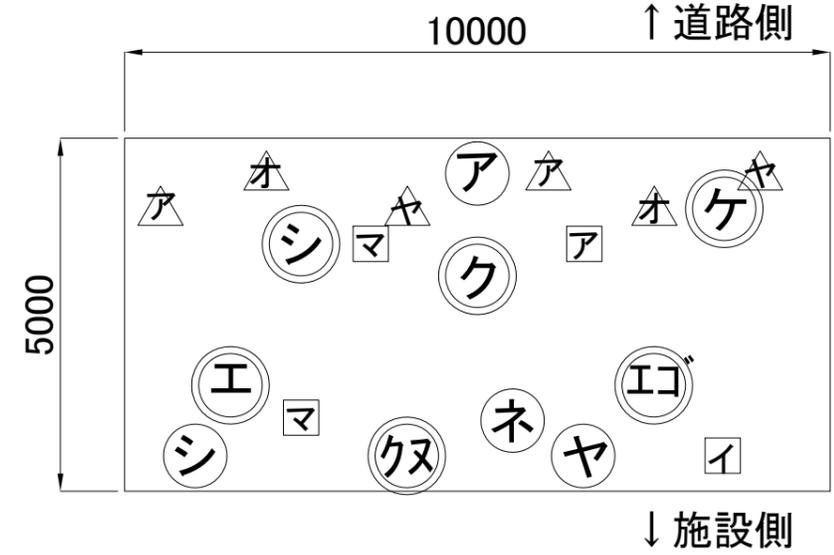


B-I-1/3

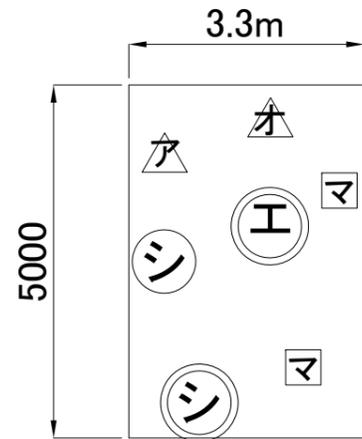


B-I-2/3

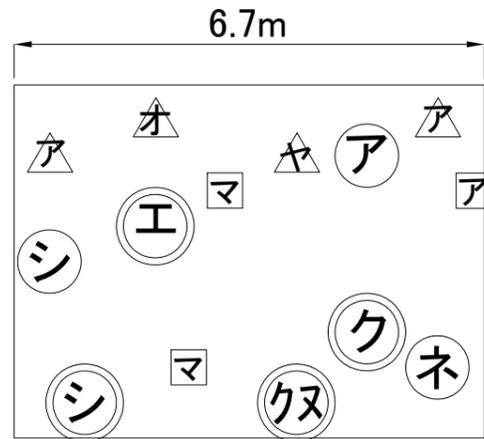

B-II-1/3

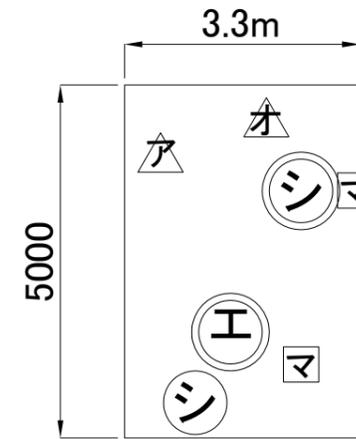

B-II-2/3

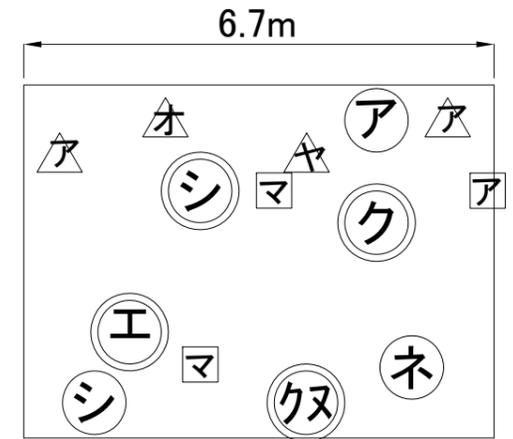


種別	記号	樹種	形状寸法			数量	単位	B-I・II	
			H	C	W			1/3	2/3
高木	㊦	クロマツ	3.0	0.18	1.5	1	本		1
	㊧	シラカシ	3.0	0.12	0.7	1	〃	1	1
	㊨	エノキ	3.0	0.12	1.2	1	〃	1	1
	㊩	エゴノキ	3.0	0.12	0.8	1	〃		
	㊪	ケヤキ	3.0	0.10	1.0	1	〃		
	㊫	クヌギ	3.0	0.12	0.8	1	〃		1
高木(植栽時中木)	㊬	シラカシ	1.8	-	0.4	1	〃	1	1
	㊭	ヤブツバキ	1.2	-	0.3	1	〃		
	㊮	アカマツ	2.0	-	0.6	1	〃		1
	㊯	ネムノキ	1.0	-	-	1	〃		1
中木	㊰	イヌツゲ	1.0	-	0.3	1	〃		
	㊱	マサキ	1.2	-	0.3	2	〃	2	2
	㊲	アオキ	1.0	-	0.7	1	〃		1
低木	㊳	アベリア	0.4	-	0.3	2	〃	1	2
	㊴	オムラサキツツジ	0.3	-	0.3	2	〃	1	1
	㊵	ヤマハギ	-	-	-	2	〃		1


(参考図)

平成30年度	
施工場所	福島県双葉郡双葉町地内
工事名	平成30年度中間貯蔵施設区域境界植栽工事(双葉町)
図名	植栽パターン図B(施設北側)
縮尺	1/50 図面番号 全11葉の内 10
作成年月日	平成30年11月 日
福島地方環境事務所	


植栽パターンC-I

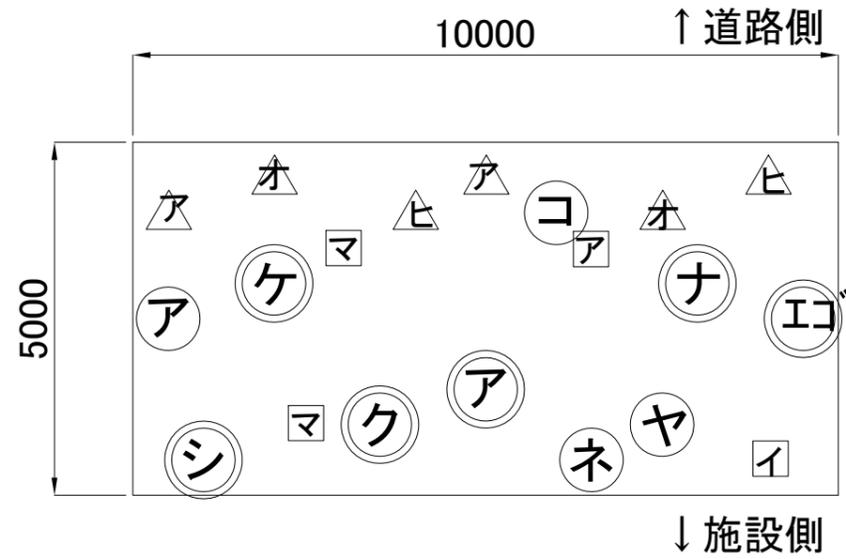


植栽パターンC-II

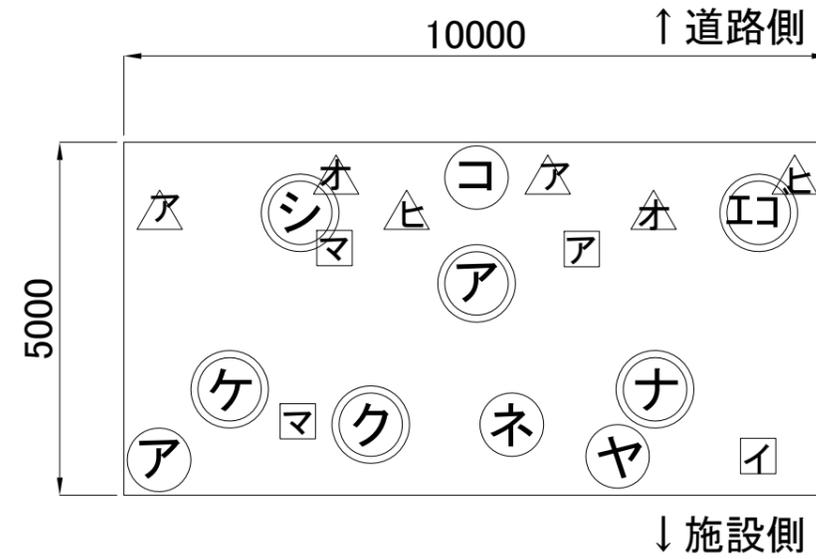


C-I-1/3

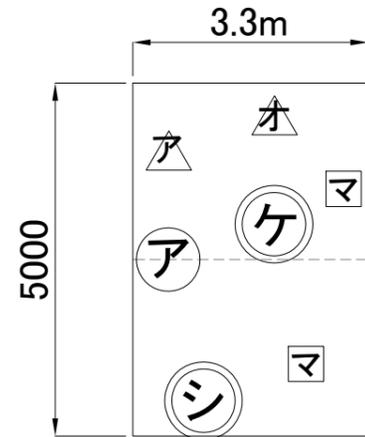


C-I-2/3

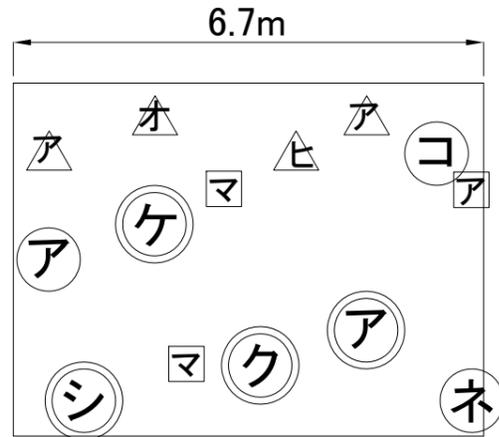

C-II-1/3

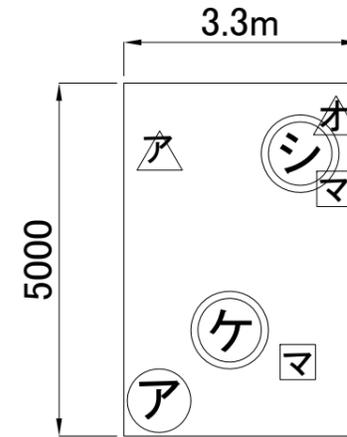

C-II-2/3

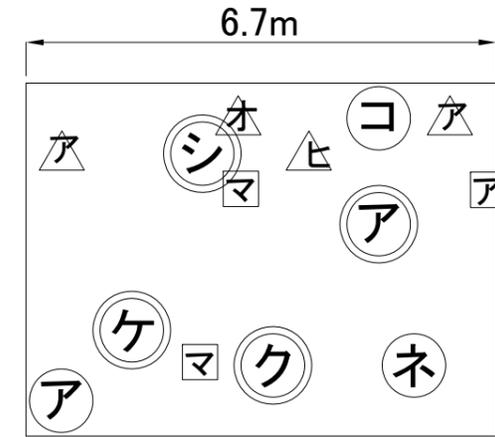

種別	記号	樹種	形状寸法			数量	単位	C-I・II		
			H	C	W			1/3	2/3	
高木	ア	アカマツ	3.0	0.18	1.5	1	本		1	
	ク	クロマツ	3.0	0.18	1.5	1	本		1	
	シ	シラカシ	3.0	0.12	0.7	1	本	1	1	
	ケ	ケヤキ	3.0	0.10	1.0	1	本	1	1	
	ナ	ナツツバキ	3.0	0.12	0.8	1	本			
	コ	エゴノキ	3.0	0.12	0.8	1	本			
高木(植栽時中木)	ア	アカマツ	2.0	-	0.6	1	本	1	1	
	ナ	ヤブツバキ	1.2	-	0.3	1	本			
	ネ	ネムノキ	1.0	-	-	1	本		1	
	コ	コナラ	2.0	-	0.4	1	本		1	
中木	イ	イヌツゲ	1.0	-	0.3	1	本			
	マ	マサキ	1.2	-	0.3	2	本	2	2	
低木	ア	アオキ	1.0	-	0.7	1	本		1	
	ア	アベリア	0.4	-	0.3	2	本	1	2	
	オ	オムラサキツツジ	0.3	-	0.3	2	本	1	1	
		ヒ	ヒサカキ	0.3	-	0.2	2	本		1

(参考図)

平成30年度	
施工場所	福島県双葉郡双葉町地内
工事名	平成30年度中間貯蔵施設区域境界植栽工事(双葉町)
図名	植栽パターン図C(施設北側)
縮尺	1/50 図面番号 全11葉の内 11
作成年月日	平成30年11月 日
福島地方環境事務所	