




# 飯館村蕨平地区対策地域内廃棄物等処理業務(減容化处理)

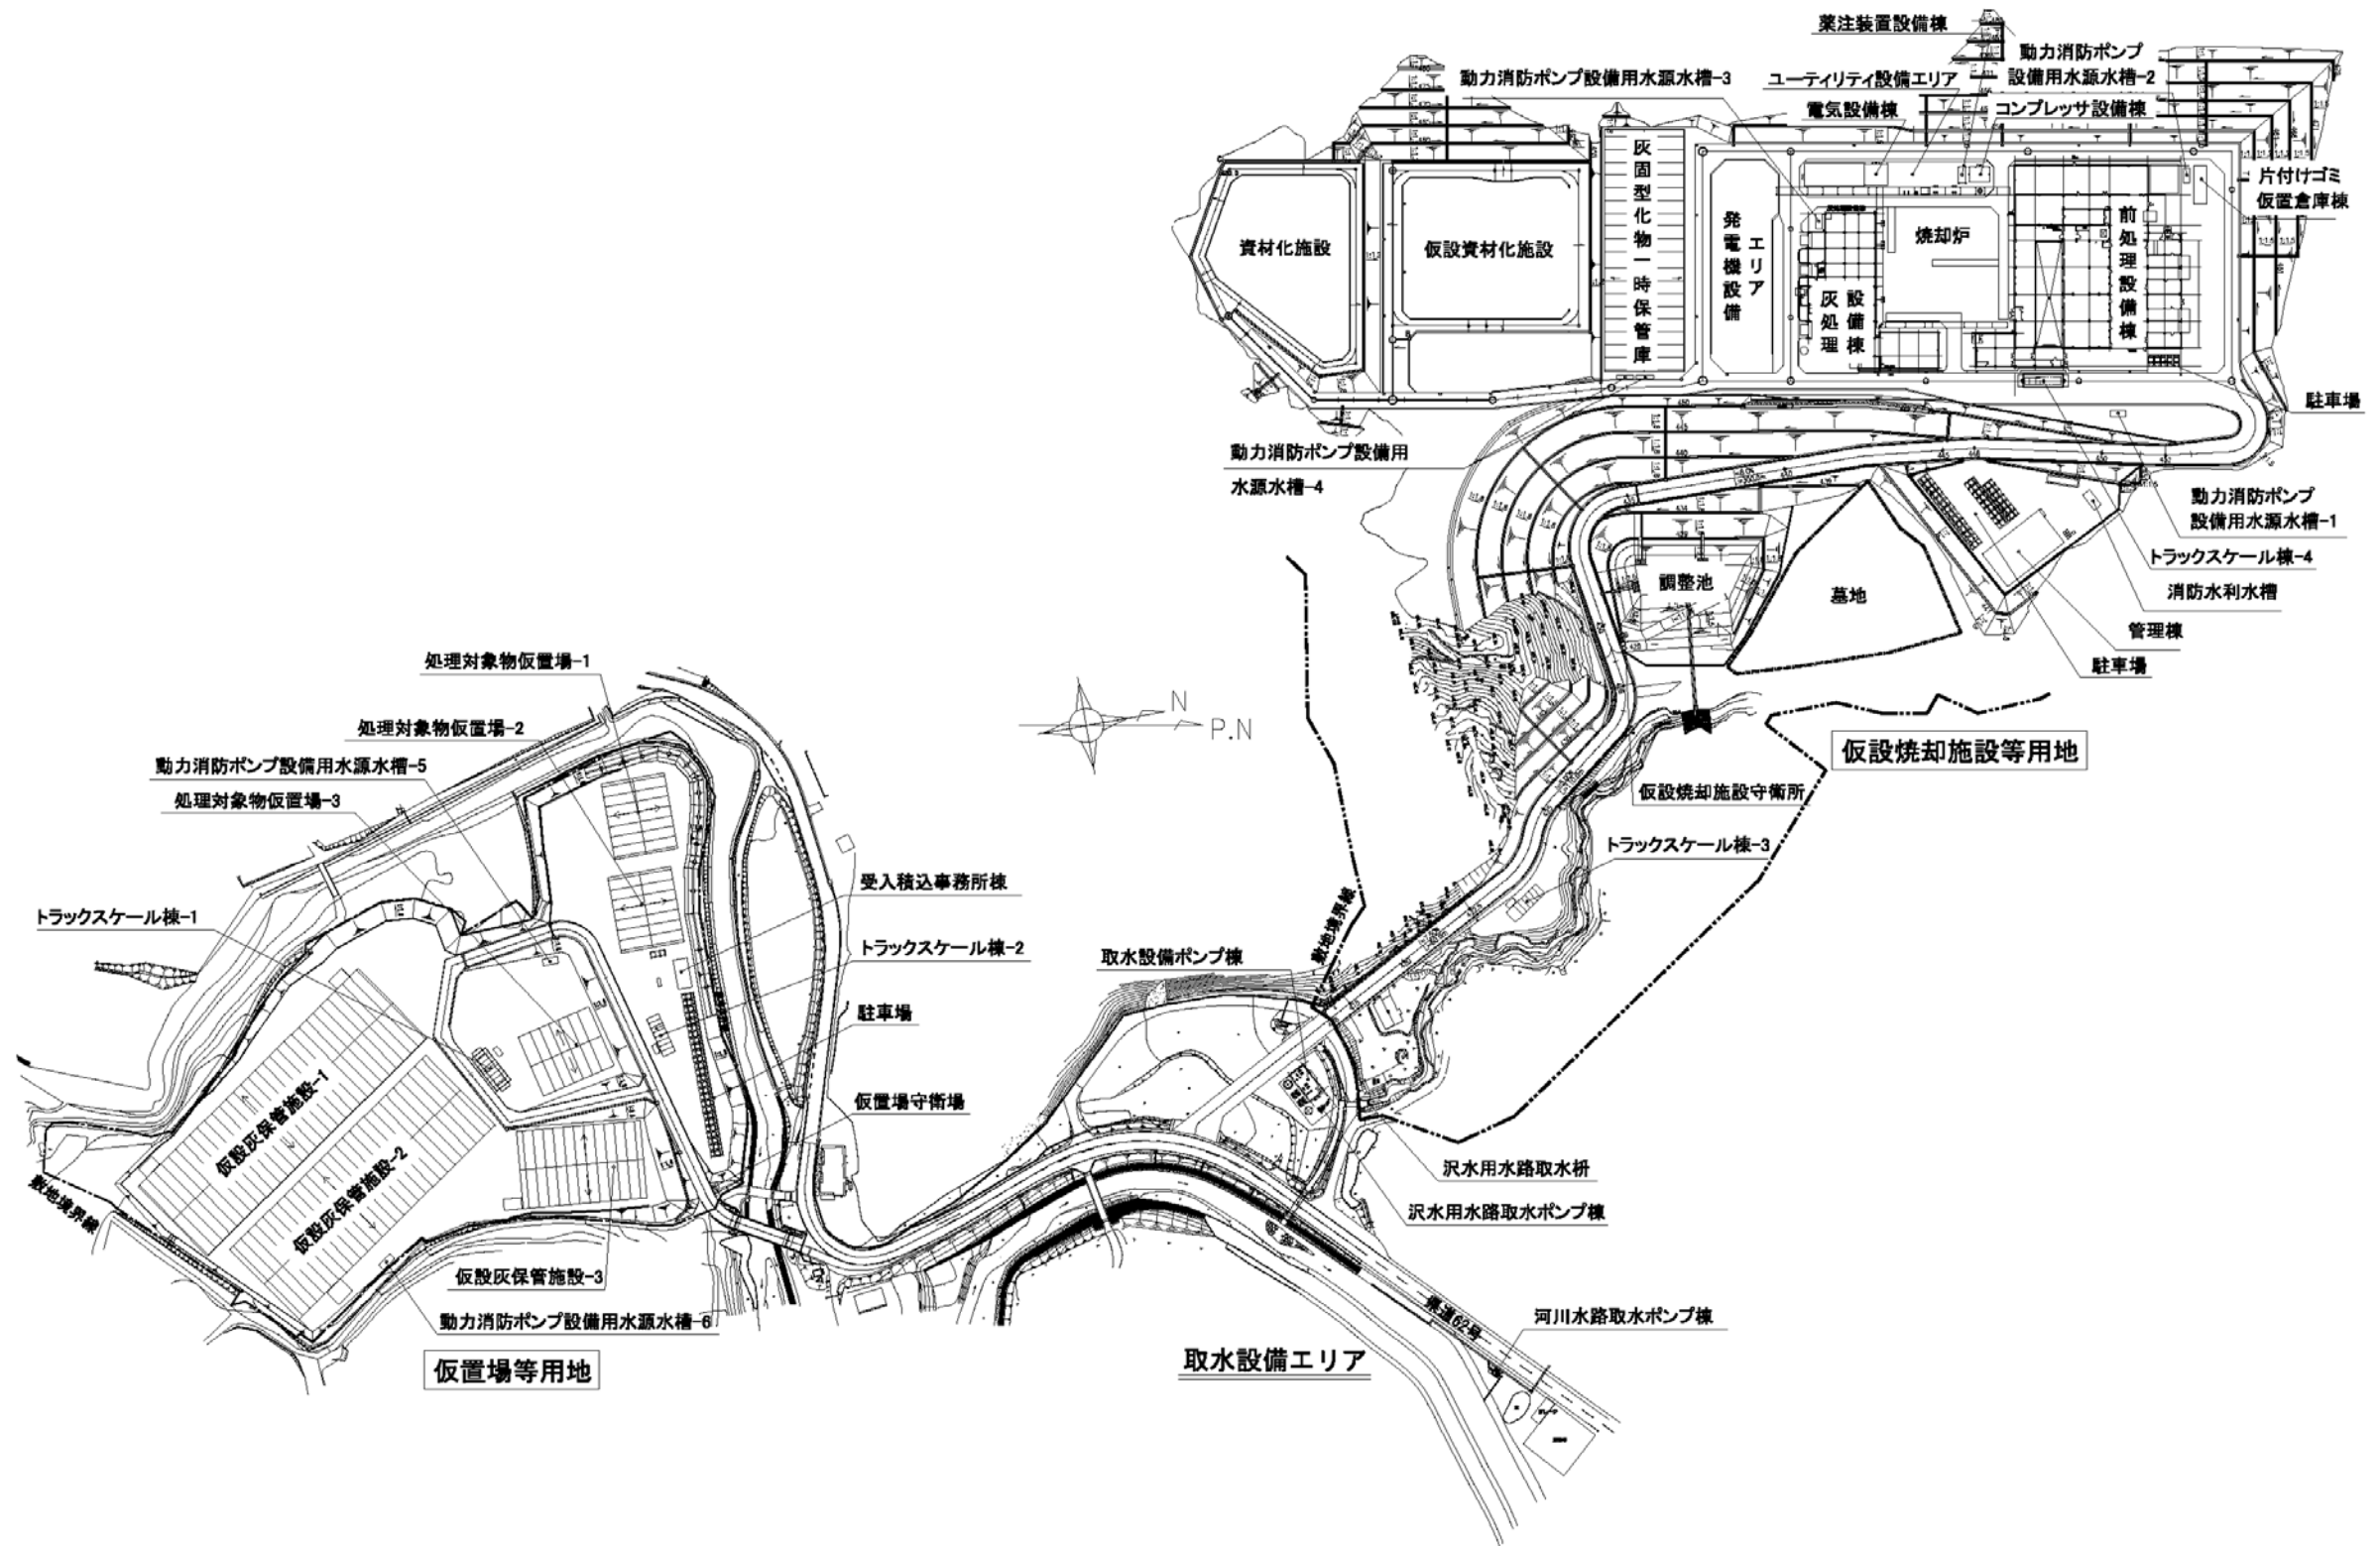

業務用地平面図